



PMK GROUP

ООО «ПЕРВАЯ МЕЖЕВАЯ КОМПАНИЯ»

Факт адрес: 350049, г. Краснодар, ул. Гагарина, д. 112, офис 701

Юр. адрес: 350062, г. Краснодар, ул. Воровского, 233, оф. 22

Тел.: 8 (861) 212-58-63

ИНН 2311175991 КПП 231101001 ОГРН 1142311010808

ДОКУМЕНТАЦИЯ ПО ПЛАНИРОВКЕ ТЕРРИТОРИИ

линейного объекта

«Газоснабжение микрорайона «Семейный» в ст. Тбилисской Тбилисского района Краснодарского края. Газопровод высокого давления, ШРП-7, распределительный газопровод низкого давления от ШРП-7»

ТОМ 3

ПРОЕКТ МЕЖЕВАНИЯ ТЕРРИТОРИИ

РАЗДЕЛ 1. ПРОЕКТ МЕЖЕВАНИЯ ТЕРРИТОРИИ. ГРАФИЧЕСКАЯ ЧАСТЬ

РАЗДЕЛ 2. ПРОЕКТ МЕЖЕВАНИЯ ТЕРРИТОРИИ. ТЕКСТОВАЯ ЧАСТЬ

ДПТ.10.21-ПМТ.3.1-3.2

Изм.	№ док.	Подп.	Дата



PMK GROUP

ООО «ПЕРВАЯ МЕЖЕВАЯ КОМПАНИЯ»

Факт адрес: 350049, г. Краснодар, ул. Гагарина, д. 112, офис 701

Юр. адрес: 350062, г. Краснодар, ул. Воровского, 233, оф. 22

Тел.: 8 (861) 212-58-63

ИНН 2311175991 КПП 231101001 ОГРН 1142311010808

ЗАКАЗЧИК - Администрация муниципального образования
Тбилисский район

ДОКУМЕНТАЦИЯ ПО ПЛАНИРОВКЕ ТЕРРИТОРИИ

линейного объекта

«Газоснабжение микрорайона «Семейный» в ст. Тбилисской Тбилисского района
Краснодарского края. Газопровод высокого давления, ШРП-7, распределительный
газопровод низкого давления от ШРП-7»

ТОМ 3

ПРОЕКТ МЕЖЕВАНИЯ ТЕРРИТОРИИ

РАЗДЕЛ 1. ПРОЕКТ МЕЖЕВАНИЯ ТЕРРИТОРИИ. ГРАФИЧЕСКАЯ ЧАСТЬ

РАЗДЕЛ 2. ПРОЕКТ МЕЖЕВАНИЯ ТЕРРИТОРИИ. ТЕКСТОВАЯ ЧАСТЬ

ДПТ.10.21-ПМТ.3.1-3.2

Директор

А.О. Ковалев

Изм.	№ док.	Подп.	Дата

2021

Взам. инв. №	
Подпись и дата	
Инв. № подл.	


Инв.№ подл.	Подпись и дата	Взам.инв.№

Номер тома	Обозначение	Наименование	Примечание
1	ДПТ.10.21-ППТ.1.1	раздел 1 "Проект планировки территории. Графическая часть"	
	ДПТ.10.21-ППТ.1.2	раздел 2 "Положение о размещении линейных объектов"	
2	ДПТ.10.21-ППТ.2.1	раздел 3 "Материалы по обоснованию проекта планировки территории. Графическая часть"	
	ДПТ.10.21-ППТ.2.2	раздел 4 "Материалы по обоснованию проекта планировки территории. Пояснительная записка"	
3	ДПТ.10.21-ПМТ.3.1	раздел 1 «Проект межевания территории. Графическая часть»	
	ДПТ.10.21-ПМТ.3.2	раздел 2 «Проект межевания территории. Текстовая часть»	
4	ДПТ.10.21-ПМТ.4.1	раздел 3 «Материалы по обоснованию проекта межевания территории. Графическая часть»	
	ДПТ.10.21-ПМТ.4.2	раздел 4 «Материалы по обоснованию проекта межевания территории. Пояснительная записка»	

Взам.инв.№

Подпись и дата

Инв.№ подл.

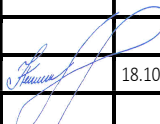
Изм.	Кол.Уч	Лист	Недок	Подпись	Дата
Разраб.		Данилюк			18.10.21
Н. контр		Ковалев			18.10.21

ДПТ.10.21-СД

Состав документации

Стадия	Лист	Листов
ПМТ	1	1
 ООО «ПМК»		

РАЗДЕЛ 1. ПРОЕКТ МЕЖЕВАНИЯ ТЕРРИТОРИИ. ГРАФИЧЕСКАЯ ЧАСТЬ

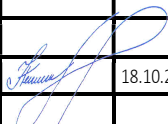Инв.№ подл.	Подпись и дата	Взам.инв.№							ДПТ.10.21-ПМТ.3.1		
			Изм.	Кол.Уч	Лист	Недок	Подпись	Дата			
			Разраб.		Данилюк			18.10.21	Стадия	Лист	Листов
									ПМТ	1	1
			Н. контр		Ковалев			18.10.21	 ООО «ПМК»		

Проект межевания территории.
Графическая часть


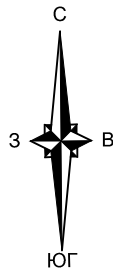


Схема расположения листов

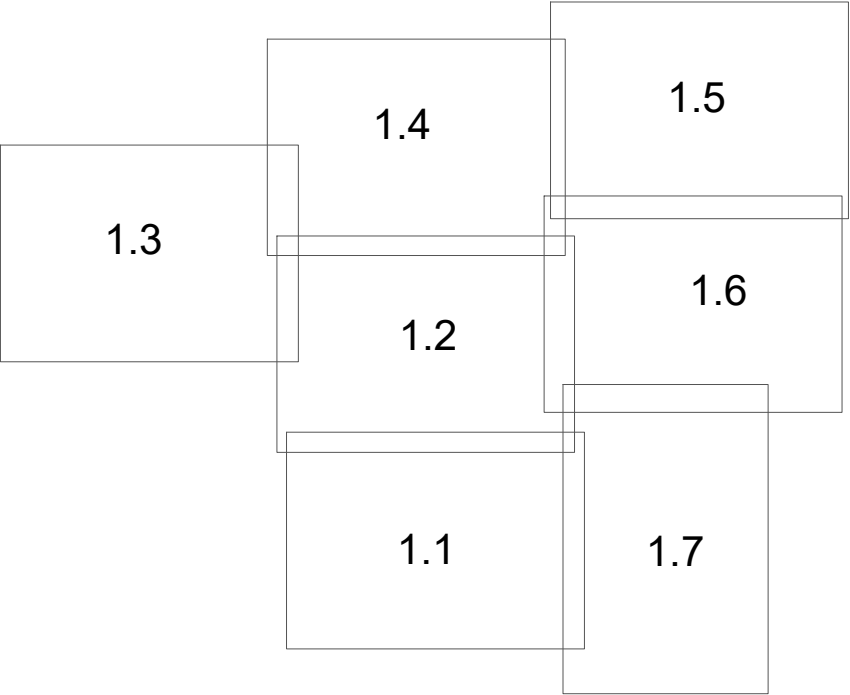

Условные обозначения:

- граница сельского поселения
- граница населенного пункта
- границы кадастровых кварталов по сведениям ЕГРН
- 23:29:0304046 - номер кадастрового квартала
- границы земельных участков по сведениям ЕГРН
- :13 - кадастровый номер земельного участка
- границы линейных ОКС по сведениям ЕГРН
- границы площадных ОКС по сведениям ЕГРН
- 23:29:0304272:29 - кадастровый номер ОКС
- границы зон действия устанавливаемых публичных сервитутов
- характерная точка и номер границы зон действия устанавливаемых публичных сервитутов
- | |
|-----------------------|
| 3 |
| 23:29:0304271:29/чзу1 |

 номер контура границы зон действия устанавливаемого публичного сервитута устанавливаемый публичный сервитут на часть земельного участка
- | |
|-------------------|
| 1 |
| 23:29:0000000:ЗУ1 |

 номер контура границы зон действия устанавливаемого публичного сервитута устанавливаемый публичный сервитут на земли общего пользования, неразграниченные земли
- красные линии, утвержденные в составе проекта планировки территории

- Линии отступа от красных линий в целях определения мест допустимого размещения зданий, строений, сооружений отсутствуют.
- Границы земельных участков, образование которых предусмотрено схемой расположения земельного участка на кадастровом плане территории, срок действия которой не истек отсутствуют.

Примечание:

- Топографическая съемка М 1:500 выполнена ООО "ПМК" июнь 2021г.
- Система координат -МСК-23
- Система высот - Балтийская 1977г.


						ДПТ.10.21-ПМТ.3.1			
						Газоснабжение микрорайона "Семейный" в станице Тбилисской Тбилисского района Краснодарского края. Газопровод высокого давления, ШРП-7, распределительный газопровод низкого давления от ШРП -7			
Изм.	Кол.уч.	Лист	N док.	Подп.	Дата	Проект межевания территории.. Графическая часть	Стадия	Лист	Листов
Разраб.		Данилюк			18.10.21		П	1.0	1.7
Норм.контр.		Ковалев			18.10.21	Чертеж межевания территории Масштаб 1:1000		ООО "ПМК"	

Согласовано

Взам. инв. N


Подл. и дата


Инв. N подл.

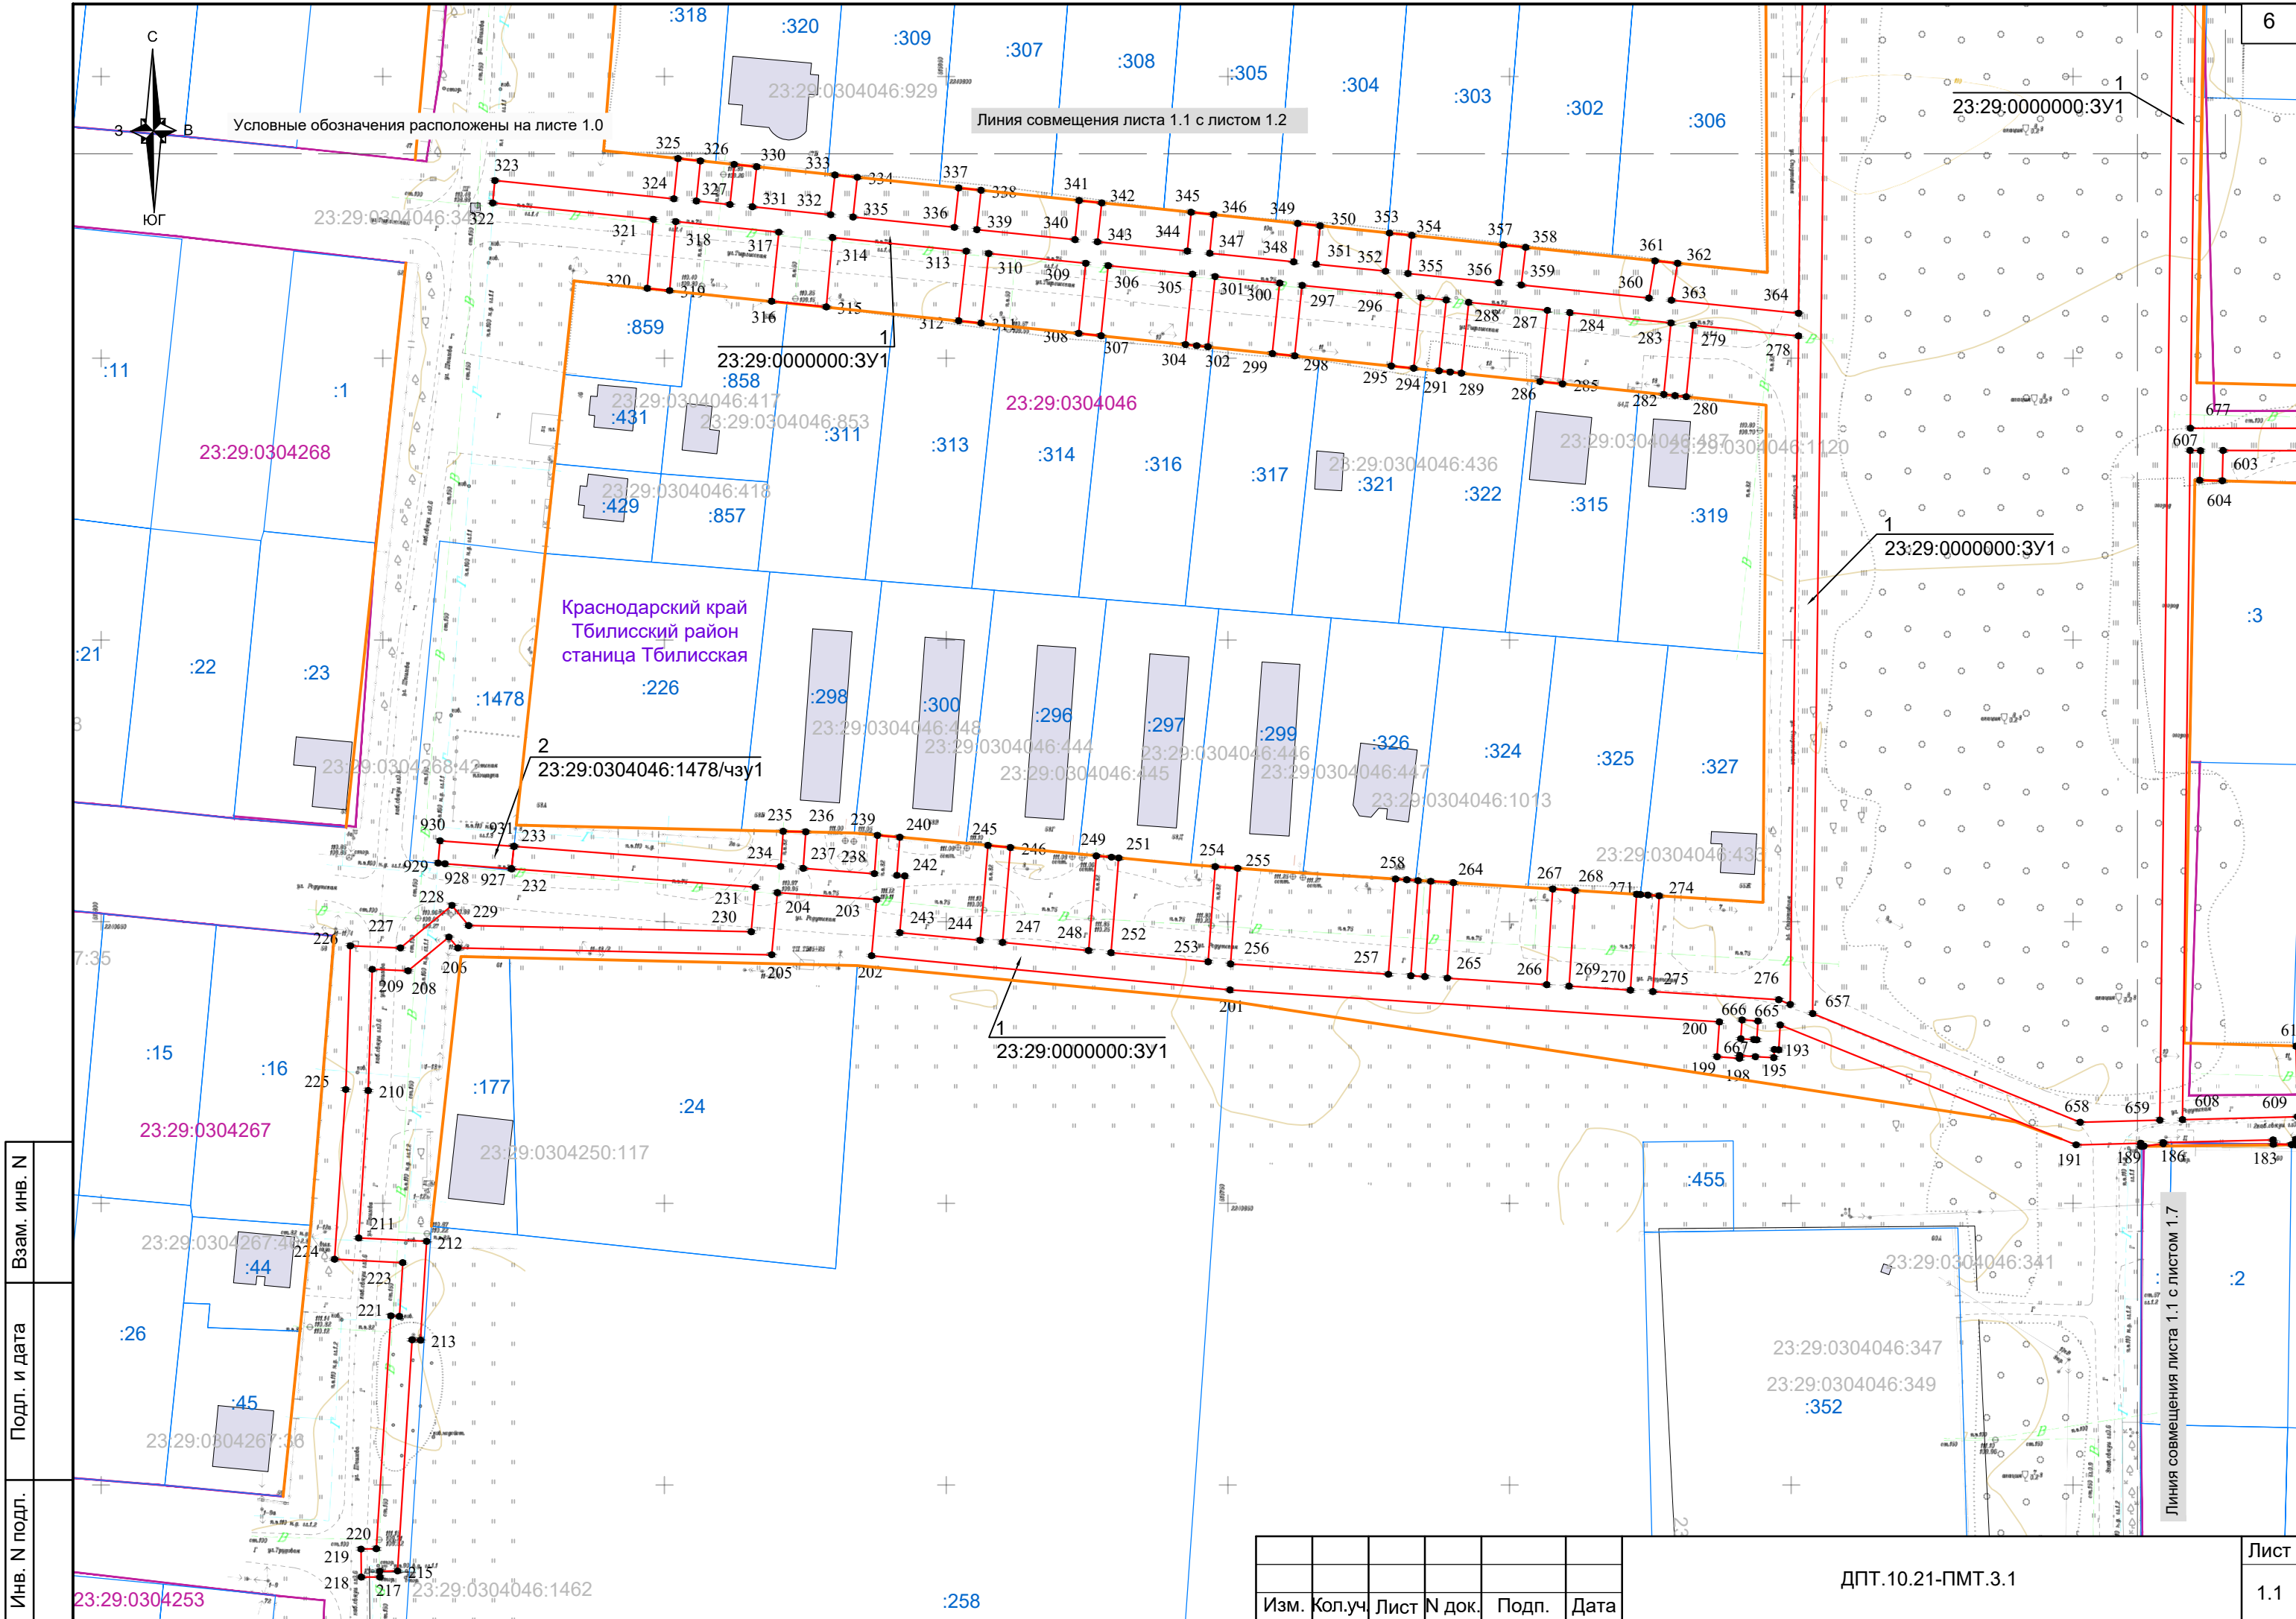


Инв. N подл.	Подл. и дата	Взам. инв. N

Изм.	Кол.уч.	Лист	N док.	Подп.	Дата	ДПТ.10.21-ПМТ.3.1	Лист 1.1
						ДПТ.10.21-ПМТ.3.1-Л.1.0-1.7.dwg	Формат А3

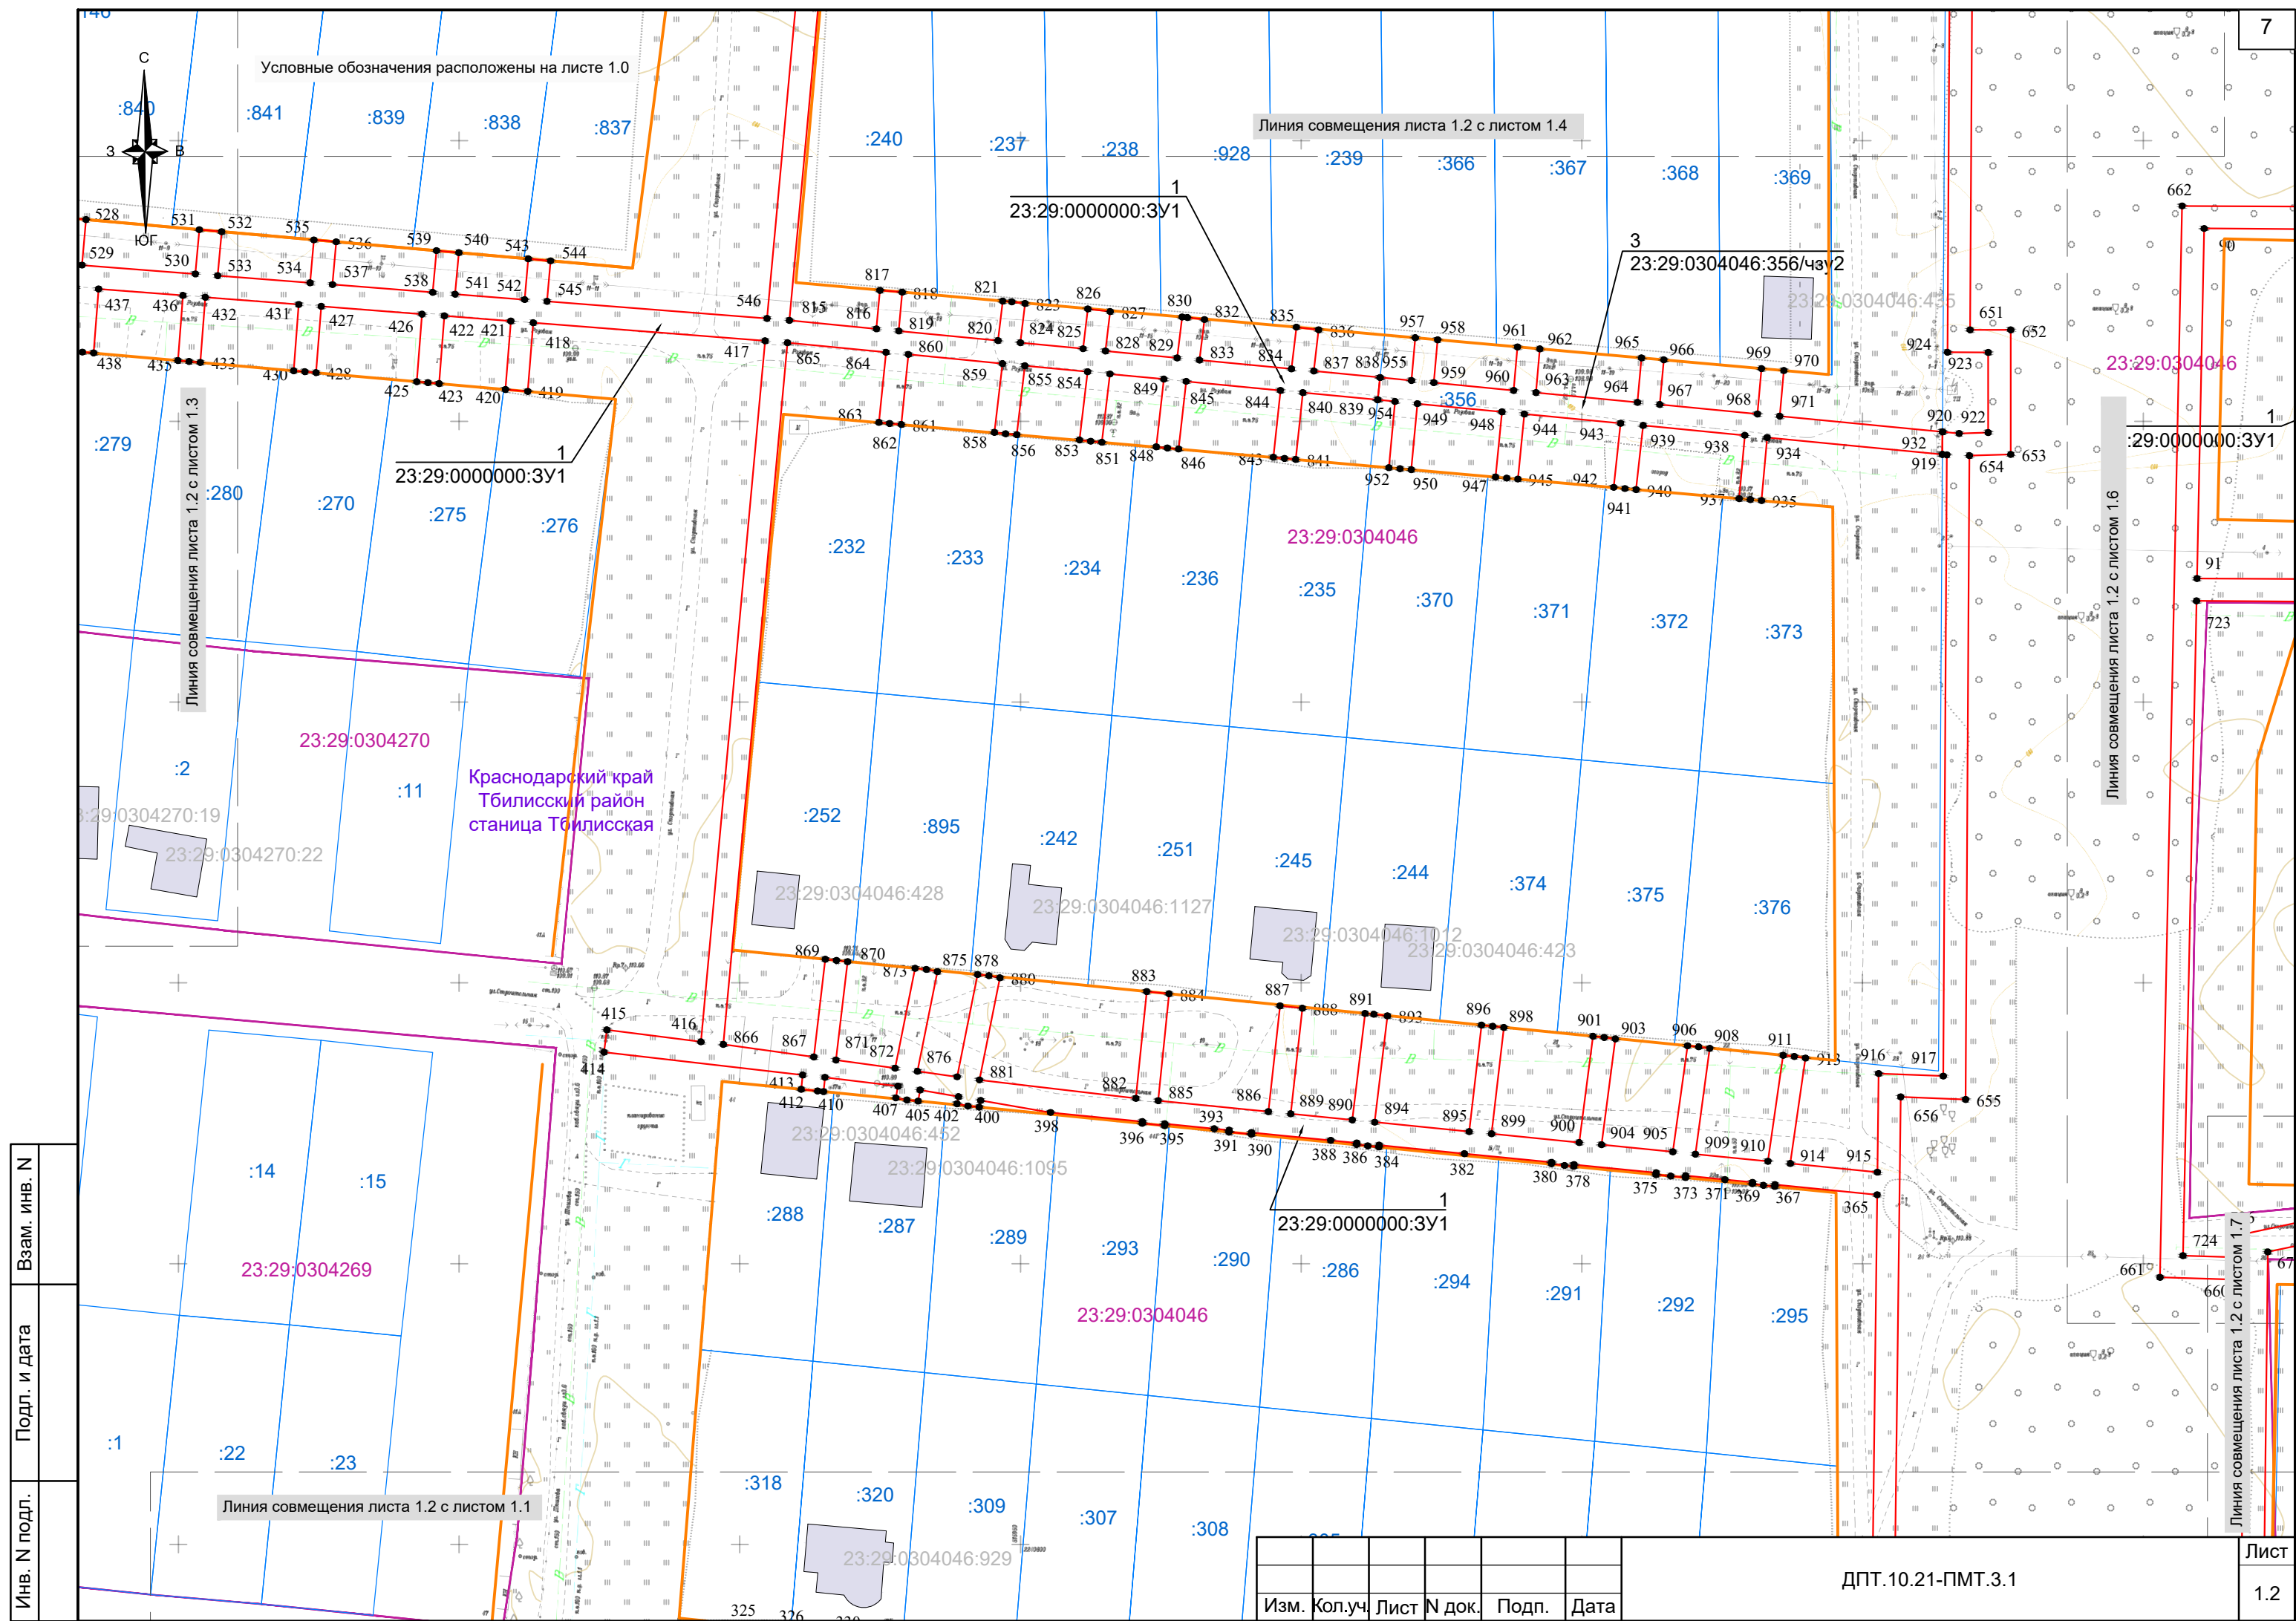


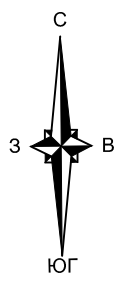



Условные обозначения расположены на листе 1.0

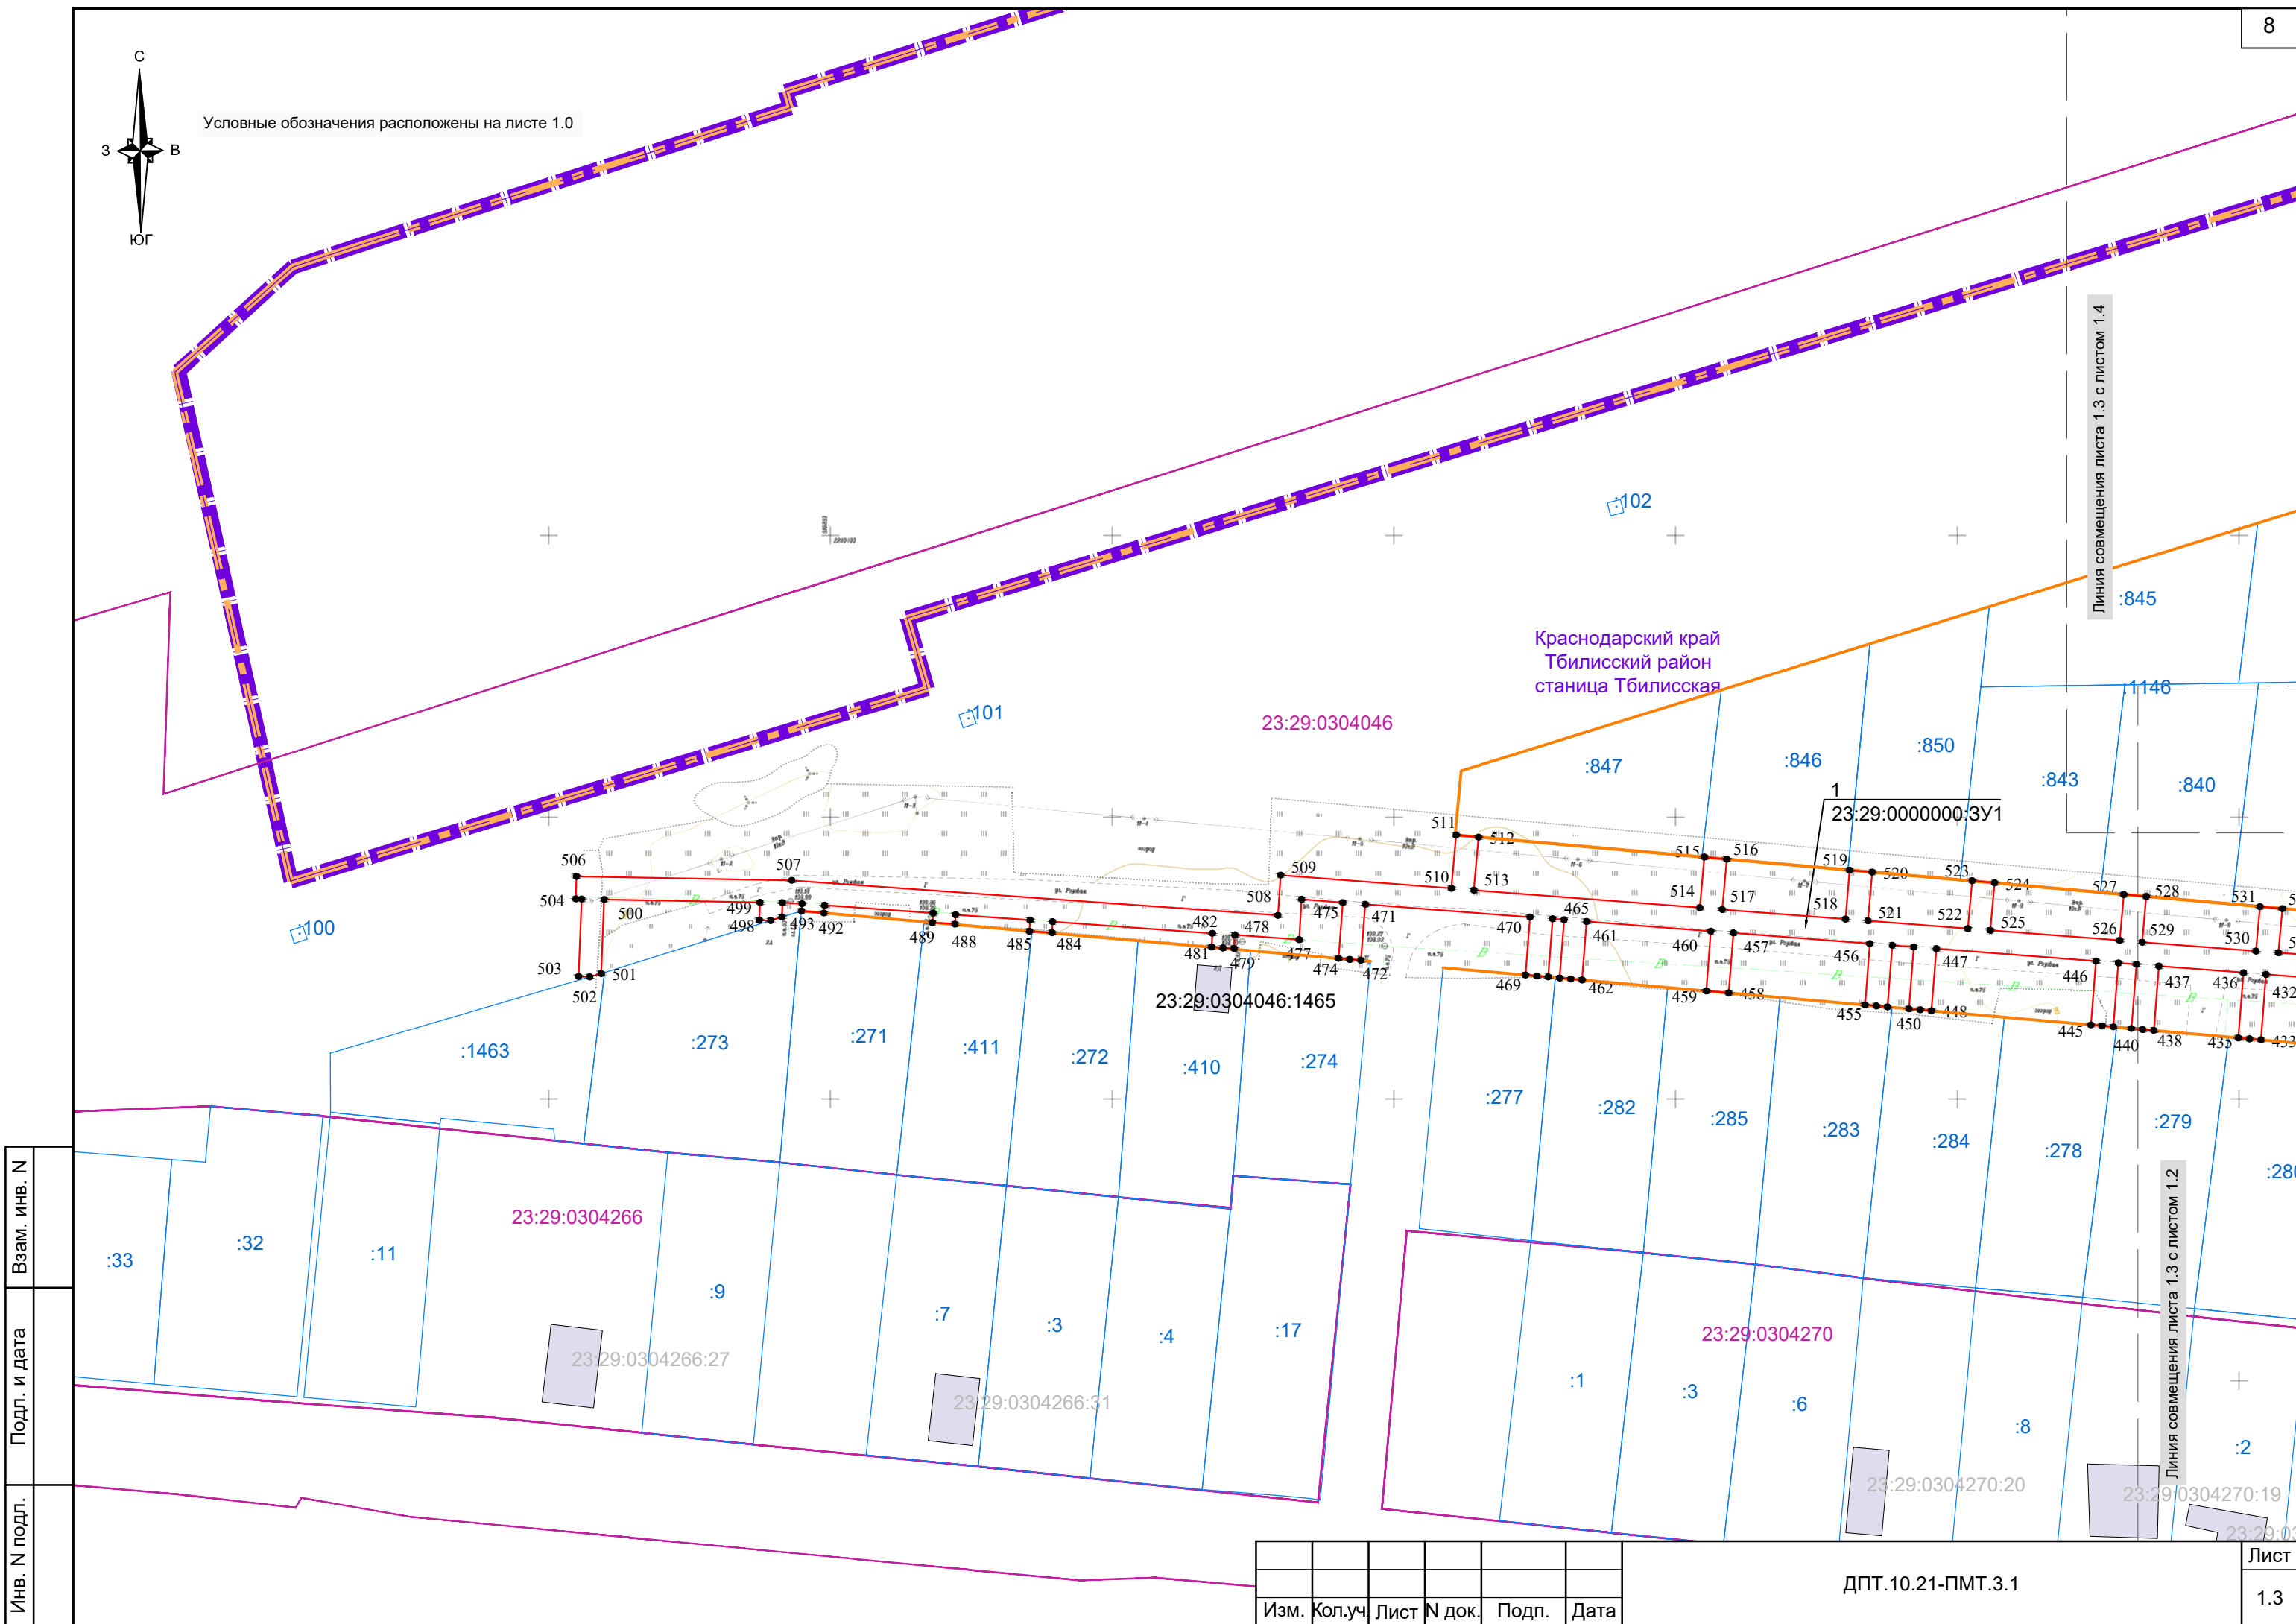

Инв. N подл.	Подл. и дата	Взам. инв. N

Изм.	Кол.уч.	Лист	N док.	Подп.	Дата

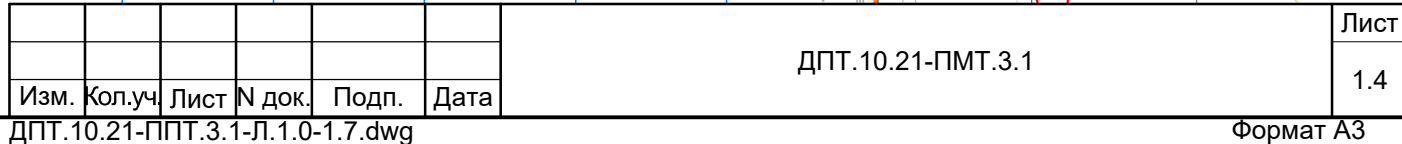 

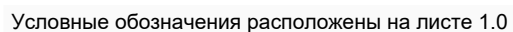

Пиния совмещения листа 1.5 с листом 1.4

Краснодарский край
Тбилисский район
станция Тбилисская


Линия совмещения листа 1.5 с листом 1.6


ДПТ.10.21-ПМТ.3.1

23	Изм.	Кол.уч.	Лист	№ док.	Подп.	Дата
----	------	---------	------	--------	-------	------

Формат А3

ДПТ.10.21-ПМТ.3.1-Л.1.0-1.7.dwg

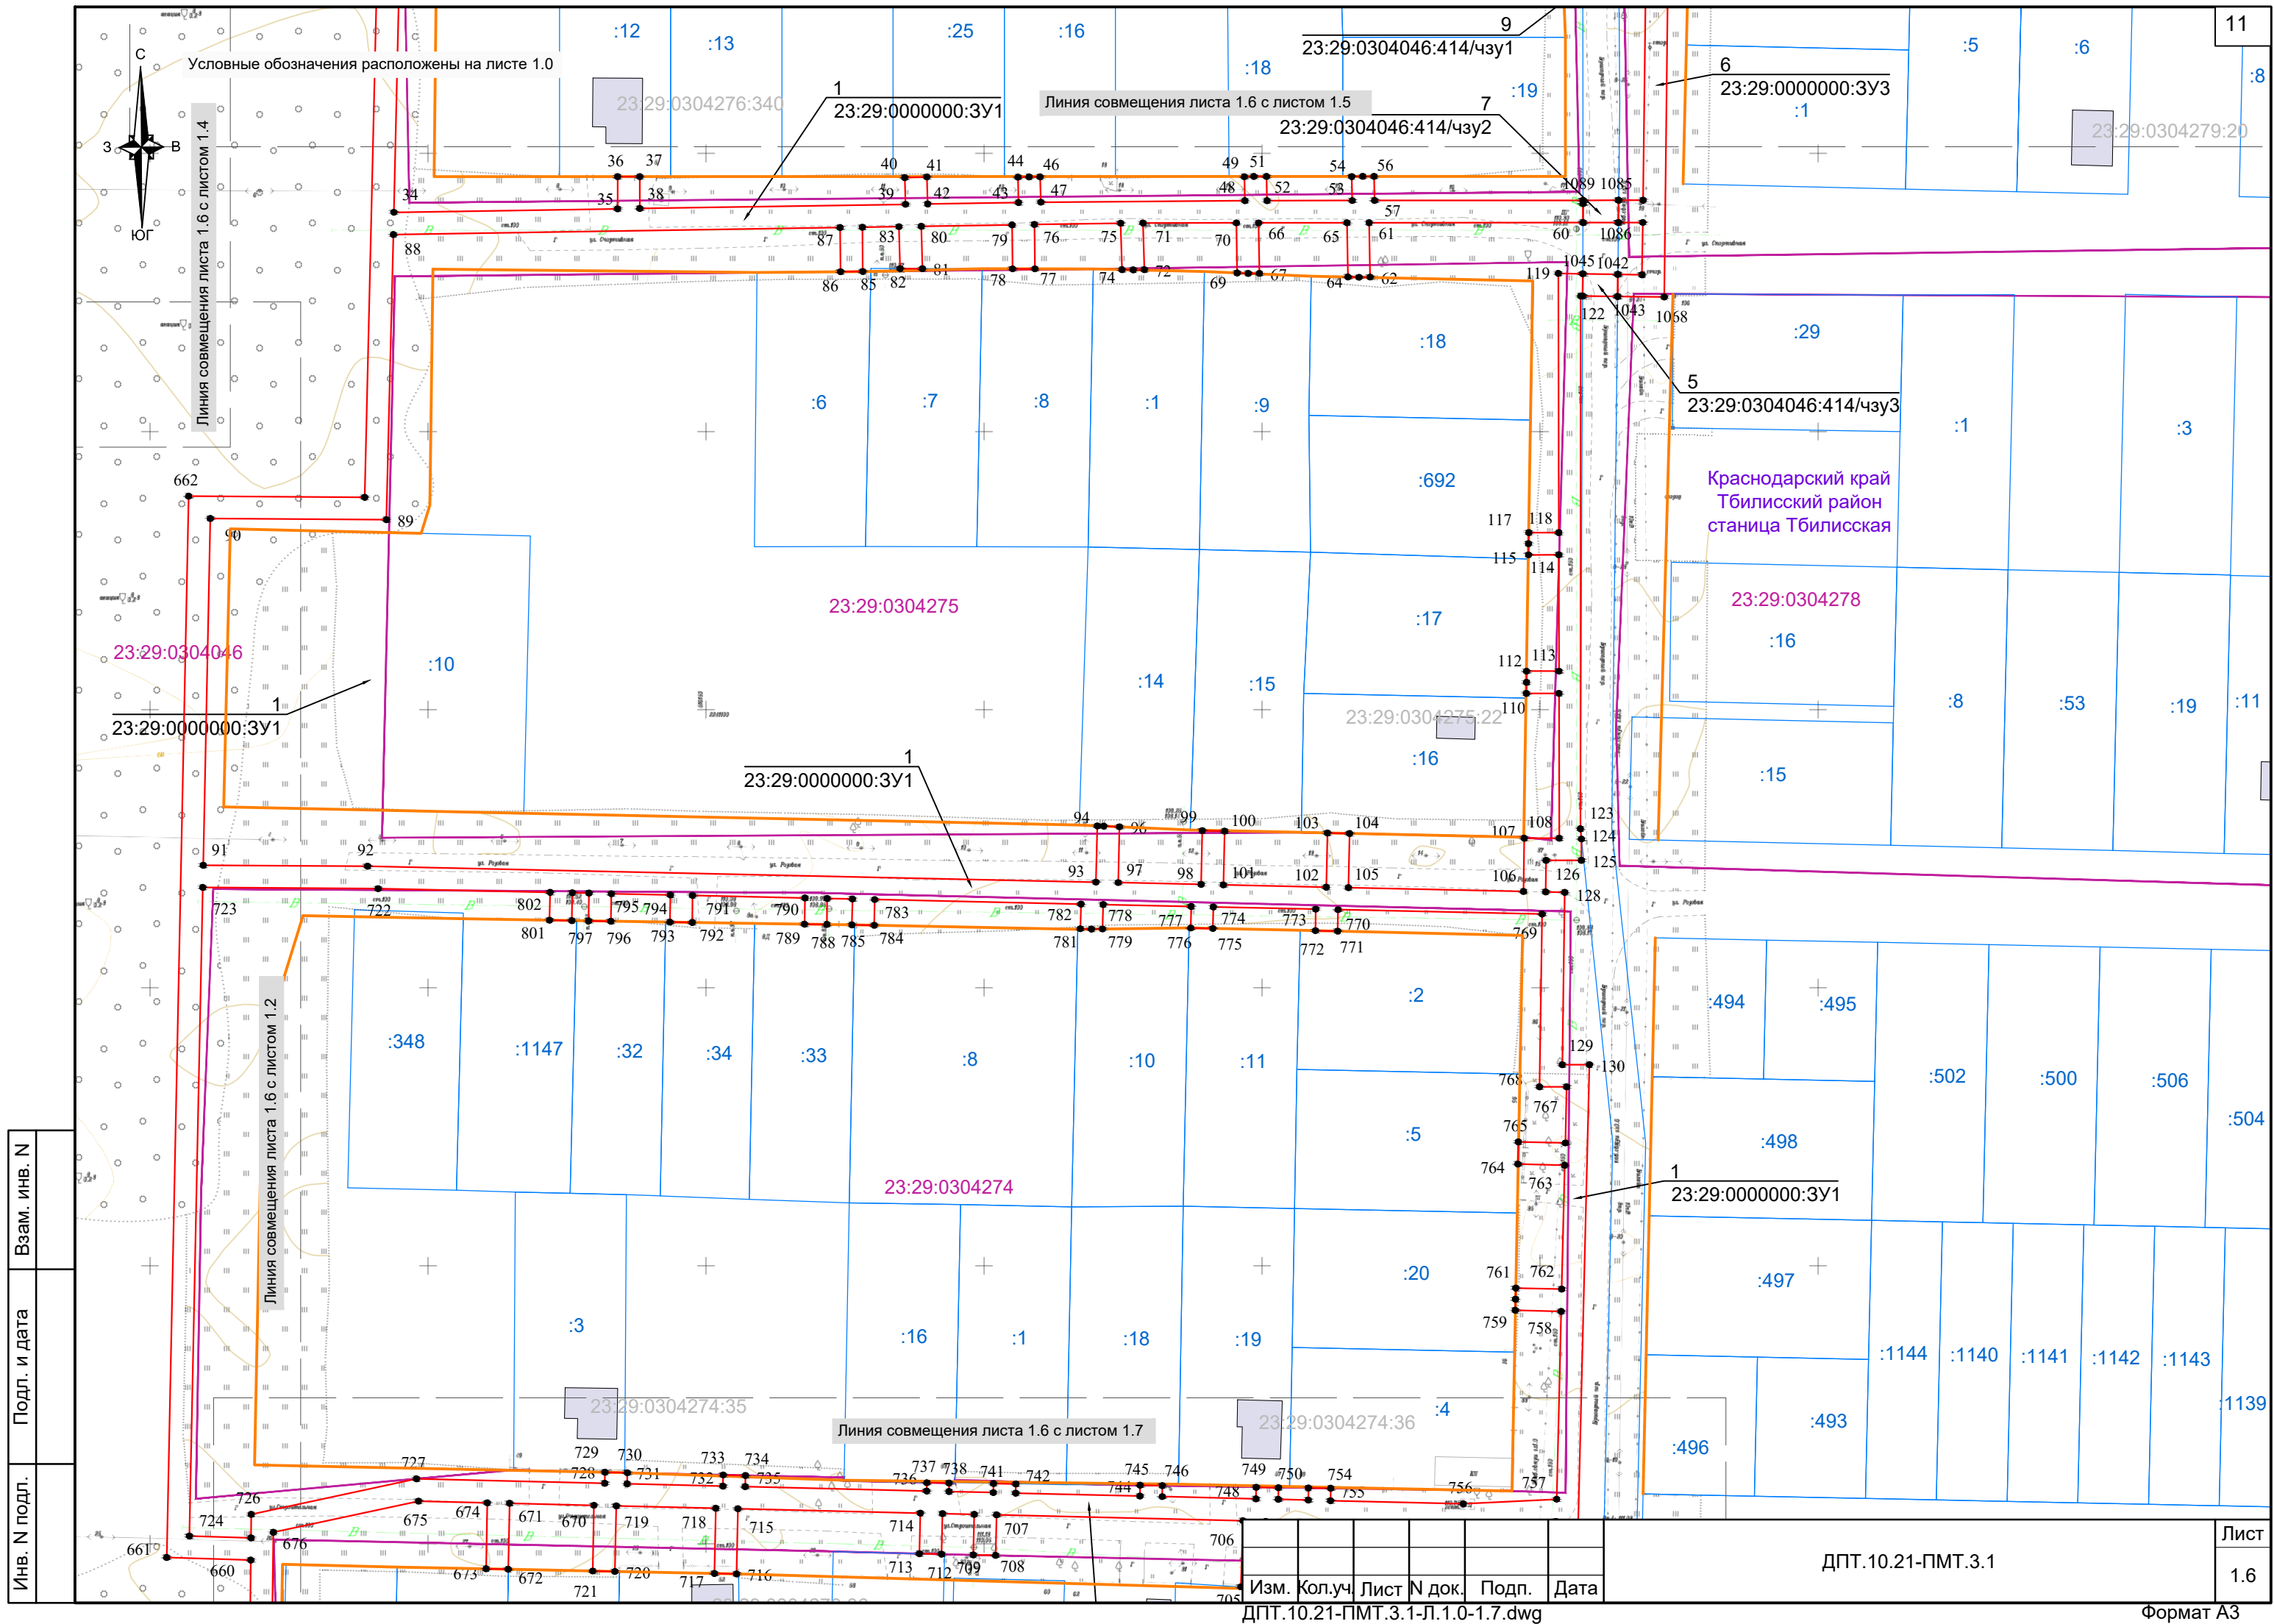

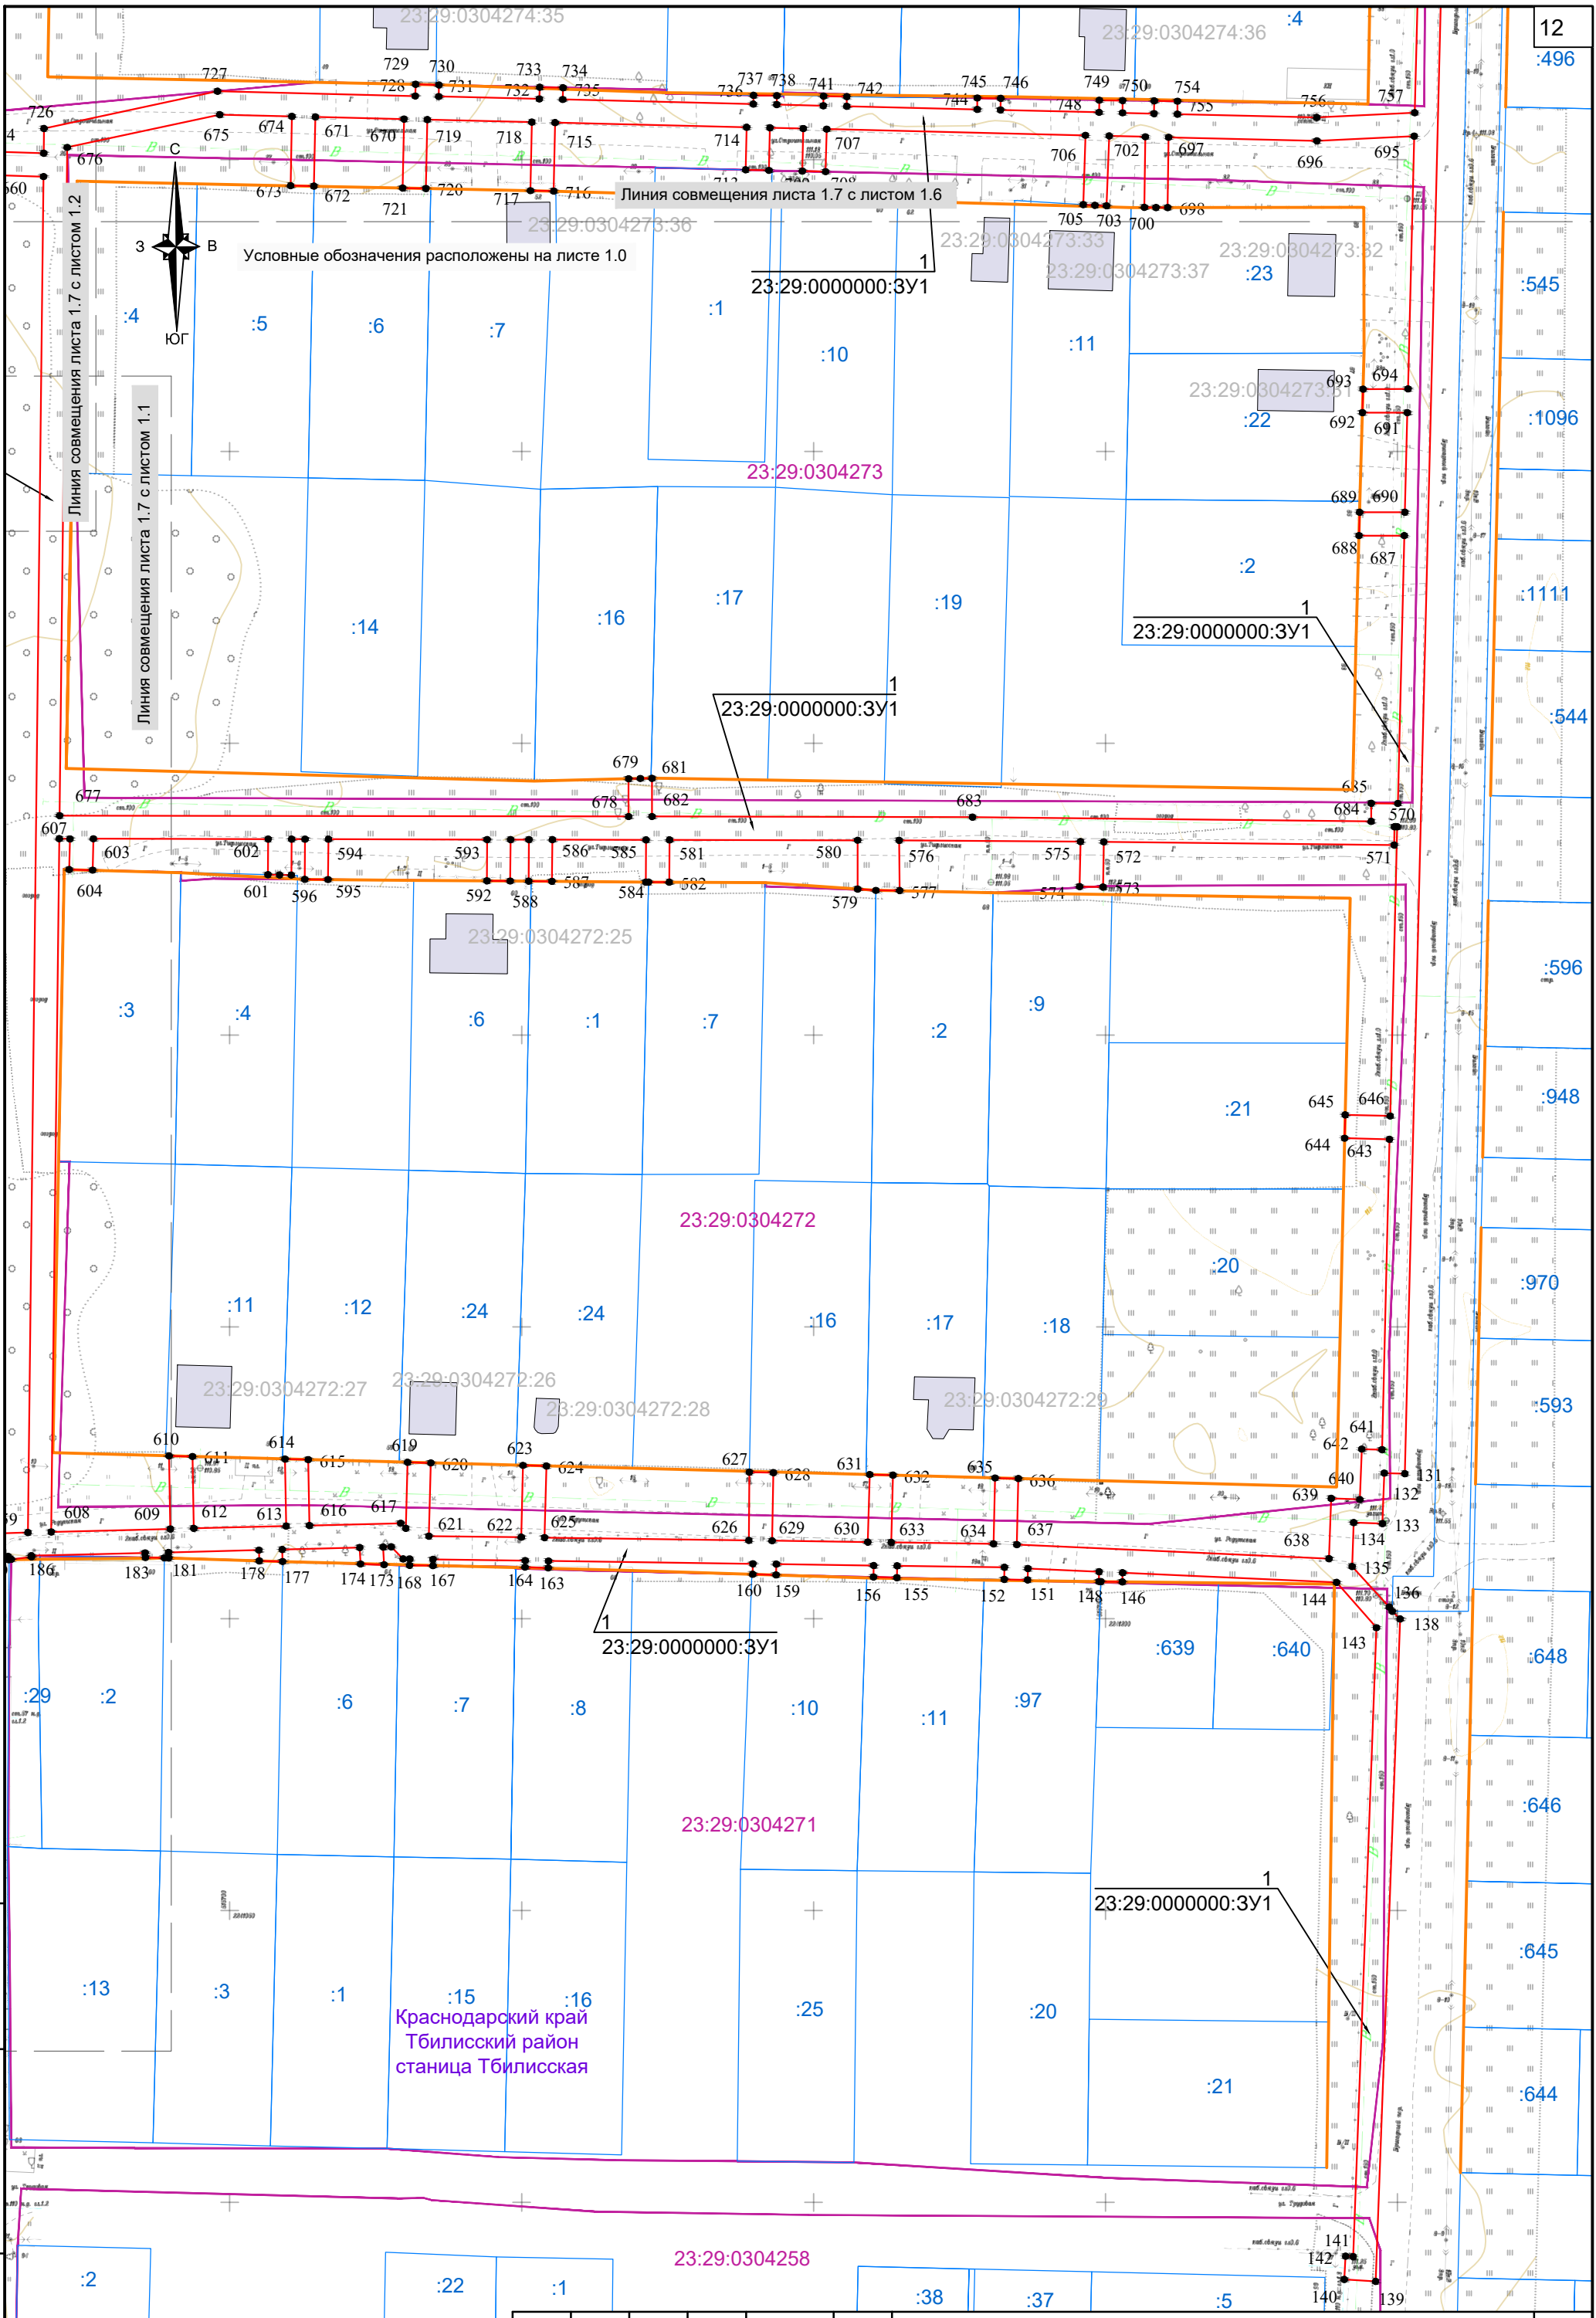

№ на черте же меже вания	Кадастровый номер земельного участка или кадастрового квартала по сведениям ЕГРН	Услов ное обоз начен ие	Номера поворотных точек на чертеже межевания	Вид разрешенного использования	Категория земель	Площадь образуемого земельного участка или части земельного участка для публичного сервитута (кв. м)	Сведения об отнесении (неотнесении) образуемых границ публичного сервитута к территориям общего пользования
3	23:29:0304046:356	/чзy1	932-971	коммунальное обслуживание (код 3.1)	земли населенных пунктов	714	расположен на землях общего пользования
4	23:29:0304046:356	/чзy2	972-1041	коммунальное обслуживание (код 3.1)	земли населенных пунктов	1009	расположен на землях общего пользования
5	23:29:0304046:414	/чзy1	1042-1045	коммунальное обслуживание (код 3.1)	земли населенных пунктов	25	расположен на землях общего пользования
6	23:29:0000000	:3Y2	1046-1084	коммунальное обслуживание (код 3.1)	земли населенных пунктов	1184	расположен на землях общего пользования
7	23:29:0304046:414	/чзy2	1085-1089	коммунальное обслуживание (код 3.1)	земли населенных пунктов	25	расположен на землях общего пользования
8	23:29:0000000	:3Y3	1090-1094	коммунальное обслуживание (код 3.1)	земли населенных пунктов	14	расположен на землях общего пользования
9	23:29:0304046:414	/чзy3	1095-1098	коммунальное обслуживание (код 3.1)	земли населенных пунктов	26	расположен на землях общего пользования
10	23:29:0000000	:3Y4	1099-1103	коммунальное обслуживание (код 3.1)	земли населенных пунктов	16	расположен на землях общего пользования
11	23:29:0304046:414	/чзy4	1104-1107	коммунальное обслуживание (код 3.1)	земли населенных пунктов	25	расположен на землях общего пользования
12	23:29:0304046:414	/чзy5	1108-1111	коммунальное обслуживание (код 3.1)	земли населенных пунктов	24	расположен на землях общего пользования

Взам. инв. №	
Подпись и дата	
Инв. № подл.	

Изм.	Коп.уч	Лист	№ док	Подпись	Дата

ДПТ.10.21-ПМТ.3.2-ПЗ

Лист

3

№ на черте же меже вания	Кадастровый номер земельного участка или кадастрового квартала по сведениям ЕГРН	Услов ное обоз начен ие	Номера поворотных точек на чертеже межевания	Вид разрешенного использования	Категория земель	Площадь образуемого земельного участка или части земельного участка для публичного сервитута (кв. м)	Сведения об отнесении (неотнесении) образуемых границ публичного сервитута к территориям общего пользования
13	23:29:0000000	:3У5	1112-1116	коммунальное обслуживание (код 3.1)	земли населенных пунктов	18	расположен на землях общего пользования
14	23:29:0304046:414	/чзУ6	1117-1120	коммунальное обслуживание (код 3.1)	земли населенных пунктов	25	расположен на землях общего пользования
15	23:29:0000000	:3У6	1121-1125	коммунальное обслуживание (код 3.1)	земли населенных пунктов	38	расположен на землях общего пользования
16	23:29:0304046:414	/чзУ7	1126-1131	коммунальное обслуживание (код 3.1)	земли населенных пунктов	58	расположен на землях общего пользования
17	23:29:0304046:414	/чзУ8	1132-1135	коммунальное обслуживание (код 3.1)	земли населенных пунктов	24	расположен на землях общего пользования

Предоставление земельных участков и частей земельных участков, расположенных в границах полосы отвода на период строительства предусмотрено путем установления публичного сервитута в соответствии с положениями главы V.7 Земельного кодекса Российской Федерации.

При этом границы публичного сервитута для размещения объекта «Газоснабжение микрорайона «Семейный» в ст. Тбилисской Тбилисского района Краснодарского края. Газопровод высокого давления, ШРП-7, распределительный газопровод низкого давления от ШРП-7» будут сформированы по границам зоны планируемого размещения объекта в соответствии с утвержденной документацией по планировке территории, земельных участков испрашиваемых для размещения объектов капитального строительства, проектируемых в составе линейного объекта.

В данном проекте отсутствуют существующих земельные участки, в отношении которых предполагается изъятие для государственных и муниципальных нужд.

Таким образом, необходимая площадь земель для размещения проектируемых сооружений объекта «Газоснабжение микрорайона «Семейный» в ст. Тбилисской Тбилисского района Краснодарского края. Газопровод высокого давления, ШРП-7, распределительный газопровод низкого давления от ШРП-7», расположенного на территории Тбилисского района составляет 31283 м2.

Взам. инв. №	Газопровод высокого давления, ШРП-7, распределительный газопровод низкого давления от ШРП-7» будут сформированы по границам зоны планируемого размещения объекта в соответствии с утвержденной документацией по планировке территории, земельных участков испрашиваемых для размещения объектов капитального строительства, проектируемых в составе линейного объекта. В данном проекте отсутствуют существующих земельные участки, в отношении которых предполагается изъятие для государственных и муниципальных нужд. Таким образом, необходимая площадь земель для размещения проектируемых сооружений объекта «Газоснабжение микрорайона «Семейный» в ст. Тбилисской Тбилисского района Краснодарского края. Газопровод высокого давления, ШРП-7, распределительный газопровод низкого давления от ШРП-7», расположенного на территории Тбилисского района составляет 31283 м2.						
	Подпись и дата						
Инв. № подл.							
							ДПТ.10.21-ПМТ.3.2-ПЗ
						4	
Изм.	Коп.уч	Лист	Недок	Подпись	Дата		

2. Перечень координат характерных точек образуемых земельных участков.

Координаты характерных точек границ образуемых зон действия публичных сервитутов определены в соответствии с системой координат, используемой для ведения ЕГРН (в системе координат МСК-23).

Таблице 2.1. Ведомость координат точек перелома границ образуемых зон действия публичных сервитутов

Перечень координат характерных точек границ земельного участка 23:29:0000000:ЗУ1 площадью 28006 кв. м		
№ точки	X, м	Y, м
1	516356,00	2241257,60
2	516355,96	2241249,08
3	516345,88	2241249,32
4	516345,83	2241247,32
5	516345,83	2241245,32
6	516355,95	2241245,08
7	516355,83	2241210,78
8	516345,83	2241210,91
9	516345,83	2241206,91
10	516355,81	2241206,78
11	516355,70	2241177,47
12	516345,94	2241177,77
13	516345,83	2241174,22
14	516345,83	2241173,77
15	516355,69	2241173,46
16	516355,68	2241171,52
17	516345,91	2241171,78
18	516345,83	2241168,72
19	516345,83	2241167,78
20	516355,67	2241167,52
21	516355,48	2241116,38
22	516347,59	2241116,62
23	516347,53	2241114,62
24	516347,57	2241112,62
25	516355,47	2241112,38
26	516355,46	2241110,38
27	516345,93	2241110,63
28	516345,89	2241108,63
29	516345,88	2241106,63
30	516355,45	2241106,38

31	516355,24	2241048,26
32	516345,23	2241051,22
33	516305,19	2241045,39
34	516239,41	2241043,85
35	516240,04	2241084,09
36	516245,83	2241084,09
37	516245,83	2241088,09
38	516240,10	2241088,09
39	516240,85	2241135,87
40	516245,64	2241135,73
41	516245,76	2241139,73
42	516240,92	2241139,87
43	516241,17	2241156,21
44	516245,73	2241156,09
45	516245,78	2241158,09
46	516245,78	2241160,09
47	516241,23	2241160,21
48	516241,51	2241196,91
49	516245,81	2241196,81
50	516245,85	2241198,52
51	516245,85	2241200,81
52	516241,51	2241200,91
53	516241,53	2241216,23
54	516245,84	2241216,14
55	516245,88	2241218,10
56	516245,88	2241220,14
57	516241,54	2241220,23
58	516241,57	2241257,73
59	516240,99	2241257,74
60	516237,57	2241257,72
61	516237,53	2241219,27
62	516227,77	2241219,45
63	516227,73	2241217,45
64	516227,78	2241215,45
65	516237,53	2241215,27
66	516237,51	2241199,38

Взам. инв. №	
Подпись и дата	
Инв. № подл.	

Изм.	Коп.уч	Лист	№ док	Подпись	Дата

ДПТ.10.21-ПМТ.3.2-ПЗ

Лист

5

67	516228,44	2241199,52
68	516228,42	2241197,52
69	516228,50	2241195,53
70	516237,51	2241195,38
71	516237,49	2241178,58
72	516229,11	2241178,82
73	516229,06	2241176,83
74	516229,11	2241174,82
75	516237,46	2241174,58
76	516237,22	2241159,05
77	516229,25	2241159,14
78	516229,25	2241155,14
79	516237,15	2241155,05
80	516236,90	2241138,70
81	516229,29	2241138,91
82	516229,29	2241134,91
83	516236,83	2241134,70
84	516236,73	2241128,11
85	516228,78	2241128,19
86	516228,74	2241124,19
87	516236,67	2241124,11
88	516235,41	2241043,76
89	516184,15	2241042,52
90	516184,35	2241010,85
91	516122,02	2241009,56
92	516121,85	2241039,11
93	516118,98	2241170,13
94	516129,08	2241170,37
95	516129,05	2241171,53
96	516128,93	2241174,37
97	516118,90	2241174,12
98	516118,57	2241189,05
99	516128,24	2241189,26
100	516128,15	2241193,26
101	516118,48	2241193,04
102	516118,08	2241211,54
103	516127,82	2241211,75
104	516127,73	2241215,75
105	516117,99	2241215,54
106	516117,30	2241247,02
107	516126,88	2241247,15
108	516126,88	2241253,44
109	516152,91	2241253,40

110	516152,91	2241247,55
111	516154,91	2241247,56
112	516156,91	2241247,58
113	516156,91	2241253,40
114	516177,83	2241253,37
115	516177,82	2241247,93
116	516179,82	2241247,93
117	516181,82	2241247,98
118	516181,83	2241253,36
119	516228,43	2241253,29
120	516228,36	2241257,68
121	516224,36	2241257,66
122	516224,36	2241257,30
123	516128,57	2241257,25
124	516126,73	2241257,44
125	516122,89	2241257,45
126	516122,88	2241251,10
127	516117,22	2241251,02
128	516117,14	2241254,43
129	516086,16	2241253,99
130	516086,16	2241258,89
131	515774,85	2241251,27
132	515774,95	2241247,76
133	515766,29	2241247,45
134	515766,47	2241242,53
135	515758,94	2241242,25
136	515752,00	2241248,60
137	515751,28	2241249,12
138	515749,95	2241250,48
139	515636,46	2241246,27
140	515636,79	2241240,91
141	515640,78	2241241,14
142	515640,70	2241242,42
143	515748,46	2241246,43
144	515756,22	2241239,60
145	515757,87	2241202,93
146	515756,32	2241202,90
147	515756,36	2241199,22
148	515756,37	2241198,89
149	515758,05	2241198,93
150	515758,60	2241186,71
151	515756,65	2241186,66
152	515756,74	2241182,67

Изм. № подл.	Подпись и дата	Взам. инв. №

Изм.	Коп.уч	Лист	№ док	Подпись	Дата

ДПТ.10.21-ПМТ.3.2-ПЗ

Лист

6

153	515758,81	2241182,71
154	515759,06	2241164,31
155	515757,04	2241164,27
156	515757,14	2241160,27
157	515759,12	2241160,31
158	515759,35	2241143,62
159	515757,51	2241143,58
160	515757,61	2241139,58
161	515759,41	2241139,62
162	515759,89	2241104,61
163	515758,70	2241104,57
164	515758,83	2241100,57
165	515759,95	2241100,61
166	515760,17	2241084,83
167	515759,09	2241084,81
168	515759,15	2241080,81
169	515760,23	2241080,83
170	515760,24	2241079,71
171	515762,32	2241077,66
172	515762,29	2241076,27
173	515759,25	2241076,45
174	515759,38	2241072,40
175	515762,19	2241072,27
176	515761,85	2241059,00
177	515759,80	2241059,06
178	515759,92	2241055,05
179	515761,75	2241055,00
180	515761,36	2241039,52
181	515760,41	2241039,57
182	515760,43	2241038,80
183	515760,49	2241035,56
184	515761,27	2241035,52
185	515760,78	2241016,03
186	515760,60	2241016,03
187	515760,18	2241012,60
188	515760,12	2241012,21
189	515760,14	2241012,02
190	515760,68	2241012,03
191	515760,39	2241000,56
192	515781,67	2240948,05
193	515777,27	2240947,77
194	515777,32	2240947,01
195	515775,85	2240946,91

196	515776,04	2240943,65
197	515776,24	2240940,85
198	515775,72	2240940,80
199	515776,03	2240936,82
200	515782,21	2240937,23
201	515787,89	2240850,37
202	515793,96	2240786,76
203	515803,92	2240787,67
204	515805,15	2240770,03
205	515794,13	2240769,03
206	515795,35	2240713,32
207	515797,26	2240711,74
208	515791,29	2240704,49
209	515791,55	2240698,12
210	515770,02	2240697,42
211	515743,87	2240695,71
212	515743,27	2240707,79
213	515725,72	2240706,69
214	515725,80	2240705,19
215	515684,75	2240702,62
216	515684,70	2240699,46
217	515683,67	2240699,50
218	515683,67	2240696,18
219	515688,64	2240696,15
220	515688,69	2240698,86
221	515730,04	2240701,45
222	515729,95	2240702,95
223	515739,48	2240703,54
224	515740,08	2240691,45
225	515770,21	2240693,42
226	515795,71	2240694,25
227	515795,35	2240703,13
228	515802,89	2240712,29
229	515799,31	2240715,24
230	515798,21	2240765,39
231	515806,11	2240766,11
232	515809,39	2240722,87
233	515813,37	2240723,29
234	515809,79	2240770,63
235	515816,04	2240771,08
236	515815,94	2240775,10
237	515809,46	2240774,62
238	515808,52	2240787,26

Изн.№ подл.	Подпись и дата	Взам. инв.№

Изм.	Коп.уч	Лист	№док	Подпись	Дата

ДПТ.10.21-ПМТ.3.2-ПЗ

Лист

7

239	515815,33	2240787,80
240	515814,99	2240791,78
241	515808,23	2240791,25
242	515808,13	2240792,64
243	515798,04	2240791,76
244	515796,69	2240806,01
245	515813,54	2240807,44
246	515813,16	2240811,42
247	515796,32	2240809,99
248	515794,88	2240825,27
249	515811,66	2240826,65
250	515811,44	2240829,35
251	515811,32	2240830,64
252	515794,50	2240829,25
253	515792,87	2240846,51
254	515809,77	2240847,77
255	515809,48	2240851,76
256	515792,50	2240850,49
257	515790,66	2240878,49
258	515807,56	2240879,77
259	515807,44	2240881,76
260	515807,29	2240883,76
261	515790,40	2240882,48
262	515790,24	2240884,97
263	515807,17	2240886,01
264	515806,92	2240890,03
265	515789,98	2240888,96
266	515788,83	2240906,59
267	515805,80	2240907,67
268	515805,55	2240911,66
269	515788,57	2240910,58
270	515787,85	2240921,46
271	515804,85	2240922,57
272	515804,81	2240923,22
273	515804,72	2240924,57
274	515804,59	2240926,56
275	515787,59	2240925,45
276	515786,14	2240947,79
277	515785,32	2240949,81
278	515903,97	2240951,28
279	515905,87	2240932,65
280	515893,18	2240931,36
281	515893,38	2240929,37

282	515893,59	2240927,38
283	515906,27	2240928,67
284	515908,10	2240910,69
285	515895,46	2240909,41
286	515895,88	2240905,43
287	515908,51	2240906,71
288	515909,93	2240892,74
289	515897,34	2240891,46
290	515897,55	2240889,47
291	515897,76	2240887,48
292	515910,34	2240888,76
293	515910,79	2240884,29
294	515898,23	2240882,98
295	515898,64	2240879,01
296	515911,20	2240880,31
297	515912,94	2240863,19
298	515900,43	2240861,88
299	515900,84	2240857,90
300	515913,34	2240859,21
301	515914,51	2240847,73
302	515902,04	2240846,46
303	515902,24	2240844,47
304	515902,45	2240842,48
305	515914,92	2240843,75
306	515916,44	2240828,77
307	515904,01	2240827,51
308	515904,43	2240823,53
309	515916,85	2240824,79
310	515918,60	2240807,56
311	515906,24	2240806,19
312	515906,66	2240802,21
313	515919,01	2240803,58
314	515921,43	2240779,82
315	515909,13	2240778,73
316	515910,12	2240769,02
317	515922,39	2240770,31
318	515924,26	2240752,00
319	515912,02	2240750,91
320	515912,42	2240746,93
321	515924,66	2240748,02
322	515927,56	2240719,51
323	515931,54	2240719,91
324	515928,31	2240751,66

Инв.№ подл.	Подпись и дата	Взам.инв.№

Изм.	Коп.уч	Лист	№ док	Подпись	Дата

ДПТ.10.21-ПМТ.3.2-ПЗ

325	515935,46	2240752,41
326	515935,04	2240756,39
327	515927,91	2240755,64
328	515927,30	2240761,63
329	515934,41	2240762,37
330	515934,00	2240766,35
331	515926,89	2240765,61
332	515925,48	2240779,51
333	515932,54	2240780,25
334	515932,13	2240784,23
335	515925,07	2240783,48
336	515923,24	2240801,47
337	515930,24	2240802,21
338	515929,82	2240806,18
339	515922,84	2240805,45
340	515921,06	2240822,88
341	515928,00	2240823,61
342	515927,58	2240827,60
343	515920,66	2240826,86
344	515919,03	2240842,80
345	515925,91	2240843,47
346	515925,50	2240847,45
347	515918,63	2240846,78
348	515917,11	2240861,68
349	515923,93	2240862,39
350	515923,52	2240866,37
351	515916,71	2240865,66
352	515915,45	2240877,98
353	515922,22	2240878,69
354	515921,81	2240882,66
355	515915,05	2240881,96
356	515913,41	2240898,09
357	515920,11	2240898,88
358	515919,69	2240902,86
359	515913,00	2240902,07
360	515910,69	2240924,76
361	515917,28	2240925,83
362	515916,87	2240929,82
363	515910,29	2240928,74
364	515907,99	2240951,31
365	516012,27	2240952,59
366	516014,08	2240934,39
367	516013,75	2240934,34

368	516013,95	2240932,35
369	516014,23	2240930,37
370	516014,48	2240930,40
371	516014,97	2240925,48
372	516015,67	2240918,48
373	516015,33	2240918,46
374	516015,60	2240915,82
375	516015,86	2240913,19
376	516016,19	2240913,23
377	516017,64	2240898,61
378	516017,31	2240898,57
379	516017,48	2240896,91
380	516017,81	2240894,59
381	516018,04	2240894,62
382	516019,59	2240879,07
383	516021,10	2240863,88
384	516020,78	2240863,83
385	516020,97	2240861,85
386	516021,23	2240859,86
387	516021,49	2240859,89
388	516021,96	2240855,26
389	516023,36	2240841,14
390	516023,04	2240841,11
391	516023,44	2240837,13
392	516023,76	2240837,16
393	516024,02	2240834,51
394	516024,90	2240825,71
395	516024,58	2240825,67
396	516024,98	2240821,69
397	516025,29	2240821,73
398	516026,92	2240805,36
399	516029,06	2240792,91
400	516027,87	2240792,65
401	516028,07	2240790,65
402	516028,48	2240788,69
403	516029,74	2240788,96
404	516030,92	2240782,12
405	516028,95	2240781,76
406	516029,15	2240779,76
407	516029,51	2240777,79
408	516031,60	2240778,17
409	516033,18	2240765,16
410	516030,64	2240764,91

Инов.№ подл.	Подпись и дата	Взам. инв.№

Изм.	Коп.уч	Лист	№ док	Подпись	Дата

411	516030,74	2240763,85
412	516031,04	2240760,93
413	516033,59	2240761,18
414	516037,65	2240725,81
415	516041,62	2240726,32
416	516039,50	2240743,07
417	516164,35	2240754,50
418	516167,56	2240713,19
419	516155,34	2240712,24
420	516155,68	2240708,26
421	516167,87	2240709,21
422	516168,79	2240697,38
423	516156,74	2240696,44
424	516156,90	2240694,44
425	516157,07	2240692,46
426	516169,10	2240693,39
427	516170,50	2240675,43
428	516158,68	2240674,51
429	516158,84	2240672,52
430	516159,01	2240670,52
431	516170,81	2240671,44
432	516172,11	2240654,79
433	516160,50	2240653,89
434	516160,66	2240651,89
435	516160,83	2240649,90
436	516172,42	2240650,80
437	516173,59	2240635,77
438	516162,18	2240634,89
439	516162,34	2240632,89
440	516162,51	2240630,90
441	516173,90	2240631,79
442	516174,15	2240628,60
443	516162,81	2240627,72
444	516162,97	2240625,72
445	516163,15	2240623,73
446	516174,46	2240624,61
447	516176,66	2240596,28
448	516165,66	2240595,42
449	516165,82	2240593,43
450	516166,00	2240591,43
451	516176,97	2240592,29
452	516177,27	2240588,48
453	516166,35	2240587,63

454	516166,51	2240585,63
455	516166,69	2240583,64
456	516177,58	2240584,49
457	516179,47	2240560,26
458	516168,83	2240559,43
459	516169,18	2240555,44
460	516179,78	2240556,27
461	516181,49	2240534,22
462	516171,14	2240533,41
463	516171,30	2240531,42
464	516171,48	2240529,43
465	516181,80	2240530,23
466	516181,96	2240528,17
467	516171,67	2240527,37
468	516171,83	2240525,38
469	516172,01	2240523,38
470	516182,28	2240524,18
471	516184,55	2240494,92
472	516174,62	2240494,15
473	516174,78	2240492,15
474	516174,96	2240490,16
475	516184,86	2240490,93
476	516185,43	2240483,61
477	516178,29	2240483,19
478	516179,12	2240471,77
479	516176,71	2240471,65
480	516176,81	2240469,65
481	516176,98	2240467,66
482	516179,40	2240467,78
483	516181,45	2240439,42
484	516179,50	2240439,34
485	516179,76	2240435,34
486	516181,74	2240435,43
487	516182,69	2240422,21
488	516181,03	2240422,10
489	516181,29	2240418,11
490	516182,98	2240418,22
491	516184,37	2240398,95
492	516183,00	2240398,82
493	516183,36	2240394,84
494	516184,65	2240394,96
495	516184,83	2240391,47
496	516182,30	2240391,40

Изн.№ подл.	Подпись и дата	Взам. инв.№

Изм.	Коп.уч	Лист	№док	Подпись	Дата

497	516181,66	2240389,38
498	516181,72	2240387,38
499	516184,90	2240387,48
500	516185,41	2240359,83
501	516172,26	2240359,31
502	516171,67	2240357,29
503	516171,74	2240355,29
504	516185,49	2240355,83
505	516185,51	2240354,82
506	516189,51	2240354,92
507	516188,80	2240393,11
508	516182,58	2240479,41
509	516189,73	2240479,90
510	516187,38	2240510,21
511	516196,82	2240511,05
512	516196,46	2240515,03
513	516187,06	2240514,20
514	516183,94	2240554,30
515	516192,92	2240555,11
516	516192,56	2240559,09
517	516183,63	2240558,29
518	516181,93	2240580,16
519	516190,60	2240580,90
520	516190,26	2240584,89
521	516181,62	2240584,14
522	516180,24	2240601,89
523	516188,72	2240602,66
524	516188,36	2240606,64
525	516179,93	2240605,88
526	516178,14	2240628,85
527	516186,29	2240629,57
528	516185,94	2240633,55
529	516177,83	2240632,83
530	516176,26	2240653,02
531	516184,14	2240653,72
532	516183,79	2240657,70
533	516175,95	2240657,00
534	516174,67	2240673,45
535	516182,32	2240674,12
536	516181,98	2240678,10
537	516174,36	2240677,44
538	516172,97	2240695,29
539	516180,41	2240695,96

540	516180,05	2240699,94
541	516172,66	2240699,28
542	516171,69	2240711,68
543	516178,94	2240712,33
544	516178,59	2240716,31
545	516171,38	2240715,67
546	516168,33	2240754,86
547	516312,33	2240768,04
548	516398,98	2241031,19
549	516417,85	2241025,68
550	516481,33	2241245,87
551	516477,54	2241247,18
552	516415,12	2241030,64
553	516359,22	2241047,11
554	516359,43	2241104,05
555	516365,63	2241103,95
556	516365,66	2241105,95
557	516365,62	2241107,95
558	516359,45	2241108,05
559	516359,48	2241118,09
560	516365,35	2241117,99
561	516365,39	2241120,41
562	516365,36	2241121,99
563	516359,50	2241122,09
564	516359,60	2241148,94
565	516364,76	2241148,81
566	516364,81	2241150,81
567	516364,77	2241152,81
568	516359,61	2241152,94
569	516359,99	2241257,57
1	516356,00	2241257,60
Внутренний контур 1		
570	515885,69	2241249,51
571	515882,55	2241249,47
572	515883,10	2241199,72
573	515875,36	2241199,58
574	515875,43	2241195,58
575	515883,14	2241195,72
576	515883,35	2241164,66
577	515874,76	2241164,75
578	515874,78	2241160,67
579	515875,00	2241157,57
580	515883,37	2241157,55
581	515883,43	2241125,32

Изн.№ подл.	Подпись и дата	Взам. инв.№

Изм.	Коп.уч	Лист	№док	Подпись	Дата

582	515876,19	2241125,28
583	515876,20	2241121,75
584	515876,21	2241121,28
585	515883,44	2241121,32
586	515883,47	2241105,26
587	515876,34	2241105,20
588	515876,37	2241101,20
589	515883,48	2241101,26
590	515883,48	2241098,10
591	515876,39	2241098,05
592	515876,42	2241094,05
593	515883,49	2241094,10
594	515883,55	2241066,90
595	515876,64	2241066,85
596	515876,68	2241062,85
597	515883,55	2241062,90
598	515883,56	2241060,60
599	515877,41	2241060,55
600	515877,43	2241058,55
601	515877,48	2241056,55
602	515883,57	2241056,60
603	515883,63	2241026,64
604	515878,25	2241026,51
605	515878,35	2241022,51
606	515883,59	2241022,64
607	515883,64	2241020,80
608	515764,87	2241019,43
609	515765,38	2241039,84
610	515777,89	2241039,61
611	515777,79	2241043,62
612	515765,48	2241043,84
613	515765,87	2241059,66
614	515777,36	2241059,46
615	515777,25	2241063,46
616	515765,97	2241063,65
617	515766,36	2241079,29
618	515765,49	2241080,15
619	515776,80	2241080,46
620	515776,69	2241084,46
621	515764,15	2241084,12
622	515763,96	2241099,93
623	515776,27	2241100,23
624	515776,17	2241104,24

625	515763,90	2241103,93
626	515763,42	2241138,91
627	515775,10	2241138,99
628	515775,02	2241143,13
629	515763,36	2241142,91
630	515763,13	2241159,29
631	515774,70	2241159,62
632	515774,59	2241163,62
633	515763,08	2241163,29
634	515762,83	2241180,83
635	515774,11	2241181,09
636	515774,02	2241185,09
637	515762,69	2241184,83
638	515760,28	2241238,30
639	515770,61	2241238,68
640	515770,43	2241243,58
641	515779,06	2241243,90
642	515778,97	2241247,37
643	515832,13	2241248,67
644	515832,32	2241240,97
645	515836,32	2241241,06
646	515836,13	2241248,77
647	515885,68	2241249,98
570	515885,69	2241249,51

Внутренний контур 2

648	516345,03	2241047,13
649	516395,14	2241032,32
650	516374,73	2240970,33
651	516166,30	2240969,15
652	516166,29	2240976,39
653	516144,11	2240976,38
654	516143,90	2240969,02
655	516029,24	2240968,36
656	516029,70	2240956,81
657	515783,70	2240953,79
658	515764,41	2241001,29
659	515764,77	2241015,42
660	515997,08	2241018,12
661	515997,55	2241002,99
662	516188,37	2241006,93
663	516188,18	2241038,61
664	516305,54	2241041,34
648	516345,03	2241047,13

Внутренний контур 3

Изм. № подл.	Взам. инв. №
Подпись и дата	

Изм.	Коп.уч	Лист	№ док	Подпись	Дата

665	515782,37	2240944,09
666	515782,56	2240941,26
667	515779,23	2240941,04
668	515779,08	2240943,36
669	515779,03	2240943,87
665	515782,37	2240944,09
Внутренний контур 4		
670	516006,93	2241079,85
671	516007,30	2241064,66
672	515995,44	2241064,43
673	515995,52	2241060,43
674	516007,39	2241060,66
675	516007,69	2241048,28
676	516002,08	2241022,17
677	515887,59	2241020,85
678	515887,44	2241118,33
679	515893,91	2241118,33
680	515893,96	2241120,33
681	515893,97	2241122,33
682	515887,44	2241122,33
683	515887,33	2241177,22
684	515886,60	2241245,51
685	515889,70	2241245,54
686	515889,68	2241250,08
687	515935,57	2241251,19
688	515935,57	2241243,43
689	515939,57	2241243,54
690	515939,57	2241251,30
691	515956,62	2241251,70
692	515956,64	2241244,02
693	515960,67	2241244,13
694	515960,71	2241251,83
695	516004,02	2241252,88
696	516003,21	2241236,21
697	516003,81	2241210,83
698	515991,78	2241210,66
699	515991,78	2241208,66
700	515991,80	2241206,66
701	516003,90	2241206,83
702	516004,05	2241200,65
703	515992,08	2241200,19
704	515992,16	2241198,19
705	515992,28	2241196,19
706	516004,15	2241196,57

707	516005,21	2241152,25
708	515997,93	2241152,07
709	515998,02	2241148,08
710	516005,30	2241148,25
711	516005,44	2241142,54
712	515998,14	2241142,35
713	515998,24	2241138,36
714	516005,53	2241138,55
715	516006,32	2241105,74
716	515994,59	2241105,50
717	515994,67	2241101,50
718	516006,41	2241101,74
719	516006,84	2241083,85
720	515995,04	2241083,61
721	515995,12	2241079,61
670	516006,93	2241079,85
Внутренний контур 5		
722	516117,80	2241041,03
723	516118,03	2241009,48
724	516001,42	2241007,07
725	516001,08	2241018,16
726	516005,31	2241018,19
727	516011,70	2241047,91
728	516010,88	2241081,79
729	516012,88	2241081,84
730	516012,78	2241085,84
731	516010,80	2241085,79
732	516010,38	2241103,04
733	516012,39	2241103,09
734	516012,30	2241107,08
735	516010,29	2241107,04
736	516009,51	2241139,69
737	516011,00	2241139,72
738	516010,93	2241143,72
739	516009,41	2241143,69
740	516009,22	2241151,68
741	516010,85	2241151,71
742	516010,78	2241155,71
743	516009,12	2241155,68
744	516008,59	2241178,04
745	516010,54	2241178,06
746	516010,48	2241182,07
747	516008,50	2241182,04
748	516008,09	2241198,92

Инв.№ подл.	Подпись и дата	Взам. инв.№

Изм.	Коп.уч	Лист	№ док	Подпись	Дата

ДПТ.10.21-ПМТ.3.2-ПЗ

Лист

13

749	516010,16	2241198,95
750	516010,10	2241202,95
751	516008,00	2241202,92
752	516007,87	2241208,32
753	516010,05	2241208,35
754	516009,99	2241212,35
755	516007,77	2241212,32
756	516007,21	2241236,19
757	516008,03	2241252,98
758	516041,80	2241253,80
759	516042,00	2241245,55
760	516044,00	2241245,58
761	516046,00	2241245,63
762	516045,80	2241253,90
763	516068,08	2241254,45
764	516068,28	2241246,01
765	516072,28	2241246,08
766	516072,08	2241254,55
767	516082,17	2241254,79
768	516082,18	2241249,91
769	516113,23	2241250,37
770	516114,03	2241213,66
771	516110,17	2241213,60
772	516110,26	2241209,60
773	516114,12	2241209,66
774	516114,52	2241191,25
775	516110,64	2241191,17
776	516110,73	2241187,16
777	516114,61	2241187,24
778	516114,95	2241171,44
779	516110,56	2241171,31
780	516110,54	2241169,31
781	516110,60	2241167,31
782	516115,04	2241167,44
783	516115,85	2241130,33
784	516111,23	2241130,24
785	516111,30	2241126,24
786	516115,94	2241126,33
787	516116,04	2241121,79
788	516111,37	2241121,72
789	516111,43	2241117,72
790	516116,13	2241117,79
791	516116,59	2241097,58

792	516111,73	2241097,51
793	516111,79	2241093,51
794	516116,68	2241093,58
795	516116,89	2241082,96
796	516111,95	2241082,88
797	516112,01	2241078,88
798	516117,00	2241078,96
799	516117,07	2241075,96
800	516112,06	2241075,85
801	516112,13	2241071,85
802	516117,15	2241071,96
722	516117,80	2241041,03
Внутренний контур 6		
803	516280,90	2240965,11
804	516280,90	2240965,80
805	516373,41	2240966,33
806	516309,36	2240771,78
807	516280,24	2240769,12
808	516280,30	2240785,40
809	516276,29	2240784,44
810	516276,28	2240781,33
811	516274,37	2240781,35
812	516274,34	2240777,35
813	516276,27	2240777,33
814	516276,24	2240768,75
815	516167,98	2240758,84
816	516166,48	2240774,34
817	516173,33	2240774,95
818	516173,01	2240778,94
819	516166,10	2240778,32
820	516164,39	2240795,98
821	516171,43	2240796,82
822	516171,28	2240798,46
823	516171,00	2240800,80
824	516164,01	2240799,97
825	516162,93	2240811,14
826	516170,02	2240811,99
827	516169,55	2240815,96
828	516162,54	2240815,12
829	516161,31	2240827,91
830	516168,59	2240828,78
831	516168,50	2240829,73
832	516168,14	2240832,76
833	516160,92	2240831,89

Изн.№ подл.	Подпись и дата	Взам. инв.№

Изм.	Коп.уч	Лист	№док	Подпись	Дата

834	516159,34	2240848,26
835	516166,78	2240849,14
836	516166,31	2240853,11
837	516158,96	2240852,24
838	516157,81	2240864,05
839	516153,84	2240863,62
840	516155,13	2240850,29
841	516143,23	2240849,01
842	516143,41	2240847,02
843	516143,62	2240845,03
844	516155,51	2240846,30
845	516157,13	2240829,52
846	516145,08	2240828,15
847	516145,26	2240826,16
848	516145,48	2240824,17
849	516157,52	2240825,54
850	516158,44	2240815,94
851	516146,29	2240814,49
852	516146,46	2240812,51
853	516146,70	2240810,51
854	516158,83	2240811,96
855	516159,91	2240800,78
856	516147,63	2240799,33
857	516147,80	2240797,35
858	516148,04	2240795,35
859	516160,29	2240796,80
860	516161,92	2240780,03
861	516149,45	2240778,76
862	516149,63	2240776,67
863	516149,82	2240774,78
864	516162,30	2240776,05
865	516164,00	2240758,48
866	516039,04	2240747,05
867	516036,81	2240763,18
868	516054,20	2240765,23
869	516054,00	2240767,22
870	516053,77	2240769,21
871	516036,26	2240767,14
872	516034,80	2240777,67
873	516052,60	2240781,23
874	516052,40	2240783,23
875	516052,01	2240785,19
876	516034,25	2240781,63

877	516033,27	2240788,72
878	516051,48	2240792,37
879	516051,28	2240794,37
880	516050,89	2240796,33
881	516032,72	2240792,69
882	516029,43	2240820,56
883	516048,46	2240822,47
884	516048,07	2240826,45
885	516029,03	2240824,54
886	516027,08	2240844,15
887	516045,92	2240846,22
888	516045,48	2240850,20
889	516026,68	2240848,13
890	516025,59	2240859,12
891	516044,56	2240861,38
892	516044,41	2240862,94
893	516044,12	2240865,36
894	516025,19	2240863,10
895	516023,52	2240879,93
896	516042,48	2240882,13
897	516042,28	2240884,12
898	516042,05	2240886,11
899	516023,12	2240883,91
900	516021,57	2240899,53
901	516040,49	2240901,98
902	516040,29	2240903,97
903	516040,03	2240905,96
904	516021,17	2240903,51
905	516019,91	2240916,22
906	516038,81	2240918,81
907	516038,61	2240920,80
908	516038,34	2240922,78
909	516019,51	2240920,21
910	516018,23	2240933,15
911	516037,09	2240935,86
912	516036,89	2240937,85
913	516036,61	2240939,83
914	516017,83	2240937,13
915	516016,29	2240952,64
916	516033,86	2240952,86
917	516033,40	2240964,38
918	516144,04	2240965,02
919	516144,12	2240964,22

Изм.№ подл.	Подпись и дата	Взам. инв.№

Изм.	Коп.уч	Лист	№док	Подпись	Дата

ДПТ.10.21-ПМТ.3.2-ПЗ

Лист

15

920	516148,13	2240964,25
921	516147,84	2240967,22
922	516148,00	2240972,38
923	516162,28	2240972,39
924	516162,30	2240965,13
925	516276,90	2240965,78
926	516276,90	2240965,08
803	516280,90	2240965,11

Перечень координат характерных точек
границ земельного участка
23:29:0304046:1478/чзү1
площадью 52 кв. м.

№ точки	X, м	Y, м
927	515809,39	2240722,86
928	515810,29	2240711,03
929	515810,40	2240709,83
930	515814,36	2240710,17
931	515813,38	2240723,29
927	515809,39	2240722,86

Перечень координат характерных точек
границ земельного участка
23:29:0304046:356/чзү1
площадью 714 кв. м.

№ точки	X, м	Y, м
932	516148,13	2240964,24
933	516144,12	2240964,21
934	516147,13	2240933,00
935	516135,90	2240932,00
936	516136,07	2240930,01
937	516136,24	2240928,02
938	516147,52	2240929,02
939	516149,27	2240910,90
940	516137,86	2240909,66
941	516138,04	2240907,67
942	516138,25	2240905,68
943	516149,65	2240906,91
944	516151,31	2240889,74
945	516139,73	2240888,59

946	516139,90	2240886,60
947	516140,09	2240884,61
948	516151,70	2240885,76
949	516153,15	2240870,69
950	516141,41	2240869,59
951	516141,58	2240867,60
952	516141,76	2240865,61
953	516153,54	2240866,71
954	516153,84	2240863,63
955	516157,81	2240864,06
956	516157,27	2240869,64
957	516164,89	2240870,32
958	516164,53	2240874,31
959	516156,89	2240873,62
960	516155,51	2240887,85
961	516163,26	2240888,54
962	516162,91	2240892,52
963	516155,13	2240891,83
964	516153,38	2240909,90
965	516161,30	2240910,61
966	516160,95	2240914,59
967	516153,00	2240913,88
968	516151,32	2240931,27
969	516159,40	2240931,99
970	516159,05	2240935,98
971	516150,93	2240935,25
932	516148,13	2240964,24

Перечень координат характерных точек
границ земельного участка
23:29:0304046:356/чзү2
площадью 1009 кв. м.

№ точки	X, м	Y, м
972	516280,90	2240965,10
973	516276,90	2240965,07
974	516276,77	2240928,08
975	516275,16	2240928,12
976	516275,12	2240926,23
977	516275,11	2240924,12
978	516276,76	2240924,08
979	516276,72	2240910,91
980	516275,07	2240910,95

Взам. инв. №	
Подпись и дата	
Инв. № подл.	

Изм.	Коп.уч	Лист	№ док	Подпись	Дата

981	516275,03	2240909,06
982	516275,02	2240906,95
983	516276,70	2240906,91
984	516276,64	2240889,17
985	516274,92	2240889,18
986	516274,90	2240885,18
987	516276,64	2240885,17
988	516276,58	2240871,67
989	516274,83	2240871,71
990	516274,81	2240867,71
991	516276,57	2240867,67
992	516276,56	2240864,53
993	516274,80	2240864,57
994	516274,79	2240863,99
995	516274,78	2240860,57
996	516276,55	2240860,53
997	516276,49	2240843,34
998	516274,69	2240843,38
999	516274,67	2240839,38
1000	516276,48	2240839,34
1001	516276,38	2240809,47
1002	516274,52	2240809,51
1003	516274,49	2240805,51
1004	516276,36	2240805,47
1005	516276,31	2240788,69
1006	516274,44	2240788,73
1007	516274,40	2240786,73
1008	516274,39	2240784,73
1009	516276,29	2240784,68
1010	516276,29	2240784,45
1011	516280,30	2240785,41
1012	516280,41	2240818,29
1013	516288,59	2240818,24
1014	516288,62	2240822,24
1015	516280,42	2240822,29
1016	516280,43	2240824,99
1017	516288,63	2240824,96
1018	516288,65	2240828,96
1019	516280,51	2240828,99
1020	516280,50	2240845,09
1021	516288,72	2240845,07
1022	516288,73	2240847,07
1023	516288,74	2240849,07

1024	516280,51	2240849,09
1025	516280,56	2240864,30
1026	516288,82	2240864,26
1027	516288,83	2240868,26
1028	516280,57	2240868,30
1029	516280,67	2240897,36
1030	516288,97	2240897,31
1031	516288,99	2240901,31
1032	516280,68	2240901,36
1033	516280,69	2240904,45
1034	516288,97	2240904,26
1035	516289,02	2240906,26
1036	516289,02	2240908,26
1037	516280,71	2240908,45
1038	516280,81	2240937,67
1039	516289,16	2240937,65
1040	516289,18	2240941,65
1041	516280,82	2240941,67
972	516280,90	2240965,10

Перечень координат характерных точек
границ земельного участка
23:29:0304046:414/чзу1
площадью 25 кв. м.

№ точки	X, м	Y, м
1042	516228,25	2241263,98
1043	516224,29	2241263,94
1044	516224,36	2241257,67
1045	516228,36	2241257,69
1042	516228,25	2241263,98

Перечень координат характерных точек
границ земельного участка
23:29:0000000:3У2 площадью 1184 кв. м.

№ точки	X, м	Y, м
1046	516356,02	2241263,67
1047	516360,02	2241263,64
1048	516360,04	2241269,90
1049	516372,72	2241270,04
1050	516386,70	2241266,91

Взам. инв. №	
Подпись и дата	
Инв. № подл.	

Изм.	Коп.уч	Лист	№ док	Подпись	Дата

1051	516385,81	2241263,45
1052	516389,93	2241263,42
1053	516390,60	2241266,03
1054	516392,30	2241265,65
1055	516407,65	2241265,67
1056	516407,66	2241263,29
1057	516408,24	2241263,28
1058	516417,22	2241263,51
1059	516417,17	2241265,69
1060	516441,59	2241265,72
1061	516479,23	2241253,05
1062	516479,19	2241252,93
1063	516482,99	2241251,65
1064	516484,13	2241255,62
1065	516442,24	2241269,72
1066	516392,74	2241269,65
1067	516373,14	2241274,05
1068	516224,19	2241272,34
1069	516224,29	2241263,95
1070	516228,25	2241263,99
1071	516228,18	2241268,33
1072	516237,59	2241268,49
1073	516237,58	2241264,10
1074	516241,58	2241264,14
1075	516241,59	2241268,54
1076	516281,07	2241268,99
1077	516281,16	2241264,18
1078	516285,16	2241264,15
1079	516285,07	2241269,04
1080	516306,03	2241269,28
1081	516306,13	2241264,01
1082	516310,13	2241263,98
1083	516310,03	2241269,32
1084	516356,04	2241269,85
1046	516356,02	2241263,67

Перечень координат характерных точек
границ земельного участка
23:29:0304046:414/чзү2
площадью 25 кв. м.

№ точки	X, м	Y, м
1085	516241,58	2241264,13

1086	516237,58	2241264,09
1087	516237,57	2241257,73
1088	516240,99	2241257,74
1089	516241,57	2241257,74
1085	516241,58	2241264,13

Перечень координат характерных точек
границ земельного участка
23:29:0000000:3УЗ площадью 14 кв. м.

№ точки	X, м	Y, м
1090	516281,28	2241257,70
1091	516281,35	2241254,17
1092	516283,36	2241254,09
1093	516285,35	2241254,13
1094	516285,29	2241257,69
1090	516281,28	2241257,70

Перечень координат характерных точек
границ земельного участка
23:29:0304046:414/чзү3
площадью 26 кв. м.

№ точки	X, м	Y, м
1095	516285,16	2241264,14
1096	516281,16	2241264,17
1097	516281,28	2241257,71
1098	516285,29	2241257,70
1095	516285,16	2241264,14

Перечень координат характерных точек
границ земельного участка
23:29:0304046:3У4 площадью 16 кв. м.

№ точки	X, м	Y, м
1099	516310,25	2241257,67
1100	516306,25	2241257,67
1101	516306,33	2241253,65
1102	516308,33	2241253,65
1103	516310,33	2241253,68
1099	516310,25	2241257,67

Взам. инв. №	
Подпись и дата	
Инв. № подл.	

Изм.	Коп.уч	Лист	№ док	Подпись	Дата

Перечень координат характерных точек
границ земельного участка
23:29:0304046:414/чзү4
площадью 25 кв. м.

№ точки	X, м	Y, м
1104	516310,13	2241263,97
1105	516306,13	2241264,00
1106	516306,25	2241257,68
1107	516310,25	2241257,68
1104	516310,13	2241263,97

Перечень координат характерных точек
границ земельного участка
23:29:0304046:414/чзү5
площадью 24 кв. м.

№ точки	X, м	Y, м
1108	516356,00	2241257,61
1109	516359,99	2241257,58
1110	516360,02	2241263,63
1111	516356,02	2241263,66
1108	516356,00	2241257,61

Перечень координат характерных точек
границ земельного участка
23:29:0000000:3У5 площадью 18 кв. м.

№ точки	X, м	Y, м
1112	516388,37	2241257,36
1113	516384,25	2241257,39
1114	516383,20	2241253,33
1115	516385,14	2241252,83
1116	516387,21	2241252,88
1112	516388,37	2241257,36

Перечень координат характерных точек
границ земельного участка
23:29:0304046:414/чзү6
площадью 25 кв. м.

№ точки	X, м	Y, м
1117	516388,37	2241257,37
1118	516389,93	2241263,41
1119	516385,81	2241263,44
1120	516384,25	2241257,40
1117	516388,37	2241257,37

Перечень координат характерных точек
границ земельного участка
23:29:0000000:3У6 площадью 38 кв. м.

№ точки	X, м	Y, м
1121	516407,67	2241257,22
1122	516407,67	2241253,37
1123	516417,44	2241253,55
1124	516417,35	2241257,50
1125	516408,33	2241257,22
1121	516407,67	2241257,22

Перечень координат характерных точек
границ земельного участка
23:29:0304046:414/чзү7
площадью 58 кв. м.

№ точки	X, м	Y, м
1126	516417,22	2241263,50
1127	516408,24	2241263,28
1128	516407,66	2241263,28
1129	516407,67	2241257,23
1130	516408,33	2241257,22
1131	516417,35	2241257,51
1126	516417,22	2241263,50

Перечень координат характерных точек
границ земельного участка
23:29:0304046:414/чзү8
площадью 24 кв. м.

№ точки	ёX, м	Y, м
1132	516477,54	2241247,19
1133	516481,33	2241245,88

Взам. инв. №	
Подпись и дата	
Инв. № подл.	

Изм.	Коп.уч	Лист	№ док	Подпись	Дата

1134	516482,99	2241251,64
1135	516479,19	2241252,92

1132	516477,54	2241247,19
------	-----------	------------

3. Сведения о границах территории, применительно к которой осуществляется подготовка проекта межевания, содержащие перечень координат характерных точек таких границ в системе координат, используемой для ведения Единого государственного реестра недвижимости

Перечень координат характерных точек границ территории, применительно к которой осуществляется подготовка проекта межевания объекта «Газоснабжение микрорайона «Семейный» в ст. Тбилисской Тбилисского района Краснодарского края. Газопровод высокого давления, ШРП-7, распределительный газопровод низкого давления от ШРП-7», расположенного на территории Тбилисского муниципального района, выполнен в системе координат МСК-23 и представлены в таблице 3.1.

Таблица 3.1 – Перечень координат характерных точек границ территории, применительно к которой осуществляется подготовка проекта межевания.

№ точек	(МСК - 23, зона 2)	
	X	Y
1	515683,67	2240696,18
2	515688,64	2240696,15
3	515688,69	2240698,86
4	515730,04	2240701,45
5	515729,95	2240702,95
6	515739,48	2240703,54
7	515740,08	2240691,45
8	515770,21	2240693,42
9	515795,71	2240694,25
10	515795,35	2240703,13
11	515802,89	2240712,29
12	515799,31	2240715,24
13	515798,21	2240765,39
14	515806,11	2240766,11
15	515810,28	2240711,03
16	515810,40	2240709,83
17	515814,36	2240710,17
18	515809,79	2240770,63
19	515816,04	2240771,08
20	515815,94	2240775,10
21	515809,46	2240774,62
22	515808,52	2240787,26
23	515815,33	2240787,80
24	515814,99	2240791,78
25	515808,23	2240791,25
26	515808,13	2240792,64

№ точек	(МСК - 23, зона 2)	
	X	Y
27	515798,04	2240791,76
28	515796,69	2240806,01
29	515813,54	2240807,44
30	515813,16	2240811,42
31	515796,32	2240809,99
32	515794,88	2240825,27
33	515811,66	2240826,65
34	515811,44	2240829,35
35	515811,32	2240830,64
36	515794,50	2240829,25
37	515792,87	2240846,51
38	515809,77	2240847,77
39	515809,48	2240851,76
40	515792,50	2240850,49
41	515790,66	2240878,49
42	515807,56	2240879,77
43	515807,44	2240881,76
44	515807,29	2240883,76
45	515790,40	2240882,48
46	515790,24	2240884,97
47	515807,17	2240886,01
48	515806,92	2240890,03
49	515789,98	2240888,96
50	515788,83	2240906,59
51	515805,80	2240907,67
52	515805,55	2240911,66

Взам. инв. №	
Подпись и дата	
Инв. № подл.	

Изм.	Коп.уч	Лист	№ док	Подпись	Дата

№ точек	(МСК - 23, зона 2)	
	Х	У
53	515788,57	2240910,58
54	515787,85	2240921,46
55	515804,85	2240922,57
56	515804,81	2240923,22
57	515804,72	2240924,57
58	515804,59	2240926,56
59	515787,59	2240925,45
60	515786,14	2240947,79
61	515785,32	2240949,81
62	515903,97	2240951,28
63	515905,87	2240932,65
64	515893,18	2240931,36
65	515893,38	2240929,37
66	515893,59	2240927,38
67	515906,27	2240928,67
68	515908,10	2240910,69
69	515895,46	2240909,41
70	515895,87	2240905,43
71	515908,51	2240906,71
72	515909,93	2240892,74
73	515897,34	2240891,46
74	515897,55	2240889,47
75	515897,75	2240887,48
76	515910,34	2240888,76
77	515910,79	2240884,29
78	515898,22	2240882,98
79	515898,64	2240879,01
80	515911,20	2240880,31
81	515912,94	2240863,19
82	515900,42	2240861,88
83	515900,84	2240857,90
84	515913,34	2240859,21
85	515914,51	2240847,73
86	515902,04	2240846,46
87	515902,24	2240844,47
88	515902,45	2240842,48
89	515914,92	2240843,75
90	515916,44	2240828,77
91	515904,01	2240827,51
92	515904,42	2240823,53
93	515916,85	2240824,79

№ точек	(МСК - 23, зона 2)	
	Х	У
94	515918,60	2240807,56
95	515906,24	2240806,19
96	515906,65	2240802,21
97	515919,01	2240803,58
98	515921,43	2240779,82
99	515909,13	2240778,73
100	515910,12	2240769,02
101	515922,39	2240770,31
102	515924,26	2240752,00
103	515912,02	2240750,91
104	515912,42	2240746,93
105	515924,66	2240748,02
106	515927,56	2240719,51
107	515931,54	2240719,91
108	515928,31	2240751,66
109	515935,46	2240752,41
110	515935,04	2240756,39
111	515927,91	2240755,64
112	515927,30	2240761,63
113	515934,41	2240762,37
114	515934,00	2240766,35
115	515926,89	2240765,61
116	515925,48	2240779,51
117	515932,54	2240780,25
118	515932,13	2240784,23
119	515925,07	2240783,48
120	515923,24	2240801,47
121	515930,24	2240802,21
122	515929,82	2240806,18
123	515922,84	2240805,45
124	515921,06	2240822,88
125	515928,00	2240823,61
126	515927,58	2240827,60
127	515920,66	2240826,86
128	515919,03	2240842,80
129	515925,91	2240843,47
130	515925,50	2240847,45
131	515918,63	2240846,78
132	515917,11	2240861,68
133	515923,93	2240862,39
134	515923,52	2240866,37

Изн.№ подл.	Взам. инв.№	
	Подпись и дата	

Изм.	Коп.уч	Лист	№ док	Подпись	Дата

ДПТ.10.21-ПМТ.3.2-ПЗ

Лист

21

№ точек	(МСК - 23, зона 2)	
	Х	У
135	515916,71	2240865,66
136	515915,45	2240877,98
137	515922,22	2240878,69
138	515921,81	2240882,66
139	515915,05	2240881,96
140	515913,41	2240898,09
141	515920,11	2240898,88
142	515919,69	2240902,86
143	515913,00	2240902,07
144	515910,69	2240924,76
145	515917,28	2240925,83
146	515916,87	2240929,82
147	515910,29	2240928,74
148	515907,99	2240951,31
149	516012,27	2240952,59
150	516014,08	2240934,39
151	516013,75	2240934,34
152	516013,95	2240932,35
153	516014,23	2240930,37
154	516014,48	2240930,40
155	516014,97	2240925,48
156	516015,67	2240918,48
157	516015,33	2240918,46
158	516015,60	2240915,82
159	516015,86	2240913,19
160	516016,19	2240913,23
161	516017,64	2240898,61
162	516017,31	2240898,56
163	516017,48	2240896,91
164	516017,81	2240894,59
165	516018,04	2240894,62
166	516019,59	2240879,07
167	516021,10	2240863,88
168	516020,77	2240863,83
169	516020,97	2240861,84
170	516021,23	2240859,86
171	516021,49	2240859,89
172	516021,96	2240855,26
173	516023,36	2240841,14
174	516023,04	2240841,11
175	516023,43	2240837,13

№ точек	(МСК - 23, зона 2)	
	Х	У
176	516023,76	2240837,16
177	516024,02	2240834,51
178	516024,90	2240825,71
179	516024,58	2240825,67
180	516024,97	2240821,69
181	516025,29	2240821,73
182	516026,92	2240805,36
183	516029,06	2240792,91
184	516027,86	2240792,65
185	516028,06	2240790,65
186	516028,48	2240788,69
187	516029,74	2240788,96
188	516030,92	2240782,12
189	516028,95	2240781,76
190	516029,15	2240779,76
191	516029,51	2240777,79
192	516031,60	2240778,17
193	516033,18	2240765,16
194	516030,63	2240764,91
195	516030,74	2240763,85
196	516031,04	2240760,93
197	516033,59	2240761,18
198	516037,65	2240725,81
199	516041,62	2240726,32
200	516039,50	2240743,07
201	516164,35	2240754,50
202	516167,56	2240713,19
203	516155,34	2240712,24
204	516155,67	2240708,26
205	516167,87	2240709,21
206	516168,79	2240697,38
207	516156,74	2240696,44
208	516156,89	2240694,44
209	516157,07	2240692,45
210	516169,10	2240693,39
211	516170,50	2240675,43
212	516158,68	2240674,51
213	516158,83	2240672,52
214	516159,01	2240670,52
215	516170,81	2240671,44
216	516172,11	2240654,79

Изн.№ подл.	Взам. инв.№	
	Подпись и дата	

Изм.	Коп.уч	Лист	№ док	Подпись	Дата

ДПТ.10.21-ПМТ.3.2-ПЗ

Лист

22

№ точек	(МСК - 23, зона 2)	
	Х	У
217	516160,50	2240653,89
218	516160,65	2240651,89
219	516160,83	2240649,90
220	516172,42	2240650,80
221	516173,59	2240635,77
222	516162,18	2240634,89
223	516162,33	2240632,89
224	516162,51	2240630,90
225	516173,90	2240631,79
226	516174,15	2240628,60
227	516162,81	2240627,72
228	516162,97	2240625,72
229	516163,14	2240623,73
230	516174,46	2240624,61
231	516176,66	2240596,28
232	516165,66	2240595,42
233	516165,82	2240593,43
234	516165,99	2240591,43
235	516176,97	2240592,29
236	516177,27	2240588,48
237	516166,35	2240587,63
238	516166,51	2240585,63
239	516166,68	2240583,64
240	516177,58	2240584,49
241	516179,47	2240560,26
242	516168,82	2240559,43
243	516169,17	2240555,44
244	516179,78	2240556,27
245	516181,49	2240534,22
246	516171,14	2240533,41
247	516171,30	2240531,42
248	516171,47	2240529,43
249	516181,80	2240530,23
250	516181,96	2240528,17
251	516171,67	2240527,37
252	516171,83	2240525,38
253	516172,00	2240523,38
254	516182,28	2240524,18
255	516184,55	2240494,92
256	516174,62	2240494,15
257	516174,77	2240492,15

№ точек	(МСК - 23, зона 2)	
	Х	У
258	516174,95	2240490,16
259	516184,86	2240490,93
260	516185,43	2240483,61
261	516178,29	2240483,19
262	516179,12	2240471,77
263	516176,71	2240471,65
264	516176,80	2240469,65
265	516176,97	2240467,66
266	516179,40	2240467,78
267	516181,45	2240439,42
268	516179,50	2240439,34
269	516179,76	2240435,34
270	516181,74	2240435,43
271	516182,69	2240422,21
272	516181,03	2240422,10
273	516181,29	2240418,11
274	516182,98	2240418,22
275	516184,37	2240398,95
276	516183,00	2240398,82
277	516183,36	2240394,84
278	516184,65	2240394,96
279	516184,83	2240391,47
280	516182,29	2240391,40
281	516181,66	2240389,38
282	516181,72	2240387,38
283	516184,90	2240387,48
284	516185,41	2240359,83
285	516172,26	2240359,31
286	516171,66	2240357,29
287	516171,74	2240355,29
288	516185,49	2240355,83
289	516185,51	2240354,82
290	516189,51	2240354,92
291	516188,80	2240393,11
292	516182,58	2240479,41
293	516189,73	2240479,90
294	516187,38	2240510,21
295	516196,82	2240511,05
296	516196,46	2240515,03
297	516187,06	2240514,20
298	516183,94	2240554,30

Изн.№ подл.	Взам. инв.№	
	Подпись и дата	

Изм.	Коп.уч	Лист	№ док	Подпись	Дата

ДПТ.10.21-ПМТ.3.2-ПЗ

Лист

23

№ точек	(МСК - 23, зона 2)	
	Х	У
299	516192,92	2240555,11
300	516192,56	2240559,09
301	516183,63	2240558,29
302	516181,93	2240580,16
303	516190,60	2240580,90
304	516190,26	2240584,89
305	516181,62	2240584,14
306	516180,24	2240601,89
307	516188,72	2240602,66
308	516188,36	2240606,64
309	516179,93	2240605,88
310	516178,14	2240628,85
311	516186,29	2240629,57
312	516185,94	2240633,55
313	516177,83	2240632,83
314	516176,26	2240653,02
315	516184,14	2240653,72
316	516183,79	2240657,70
317	516175,95	2240657,00
318	516174,67	2240673,45
319	516182,32	2240674,12
320	516181,98	2240678,10
321	516174,36	2240677,44
322	516172,97	2240695,29
323	516180,41	2240695,96
324	516180,05	2240699,94
325	516172,66	2240699,28
326	516171,69	2240711,68
327	516178,94	2240712,33
328	516178,59	2240716,31
329	516171,38	2240715,67
330	516168,33	2240754,86
331	516312,33	2240768,04
332	516398,98	2241031,19
333	516417,85	2241025,68
334	516484,13	2241255,62
335	516442,24	2241269,72
336	516392,74	2241269,65
337	516373,14	2241274,05
338	516224,19	2241272,34
339	516224,36	2241257,30

№ точек	(МСК - 23, зона 2)	
	Х	У
340	516128,57	2241257,25
341	516126,73	2241257,45
342	516122,89	2241257,45
343	516122,88	2241251,10
344	516117,22	2241251,02
345	516117,14	2241254,43
346	516086,16	2241253,99
347	516086,16	2241258,89
348	515774,85	2241251,27
349	515774,95	2241247,76
350	515766,29	2241247,45
351	515766,47	2241242,53
352	515758,94	2241242,25
353	515752,00	2241248,60
354	515751,28	2241249,12
355	515749,95	2241250,48
356	515636,46	2241246,27
357	515636,79	2241240,91
358	515640,78	2241241,14
359	515640,70	2241242,42
360	515748,46	2241246,43
361	515756,22	2241239,60
362	515757,87	2241202,93
363	515756,32	2241202,90
364	515756,36	2241199,22
365	515756,37	2241198,89
366	515758,05	2241198,93
367	515758,60	2241186,71
368	515756,65	2241186,66
369	515756,74	2241182,67
370	515758,81	2241182,71
371	515759,06	2241164,31
372	515757,04	2241164,27
373	515757,14	2241160,27
374	515759,12	2241160,31
375	515759,35	2241143,62
376	515757,51	2241143,58
377	515757,61	2241139,58
378	515759,41	2241139,62
379	515759,89	2241104,61
380	515758,69	2241104,57

Инд.№ подл.	Подпись и дата	Взам. инв.№

Изм.	Коп.уч	Лист	№док	Подпись	Дата

№ точек	(МСК - 23, зона 2)	
	X	Y
381	515758,82	2241100,57
382	515759,95	2241100,61
383	515760,17	2241084,83
384	515759,09	2241084,81
385	515759,14	2241080,81
386	515760,23	2241080,83
387	515760,24	2241079,71
388	515762,32	2241077,66
389	515762,29	2241076,27
390	515759,25	2241076,45
391	515759,37	2241072,40
392	515762,19	2241072,27
393	515761,85	2241059,00
394	515759,80	2241059,06
395	515759,92	2241055,05
396	515761,75	2241055,00
397	515761,36	2241039,52
398	515760,41	2241039,57
399	515760,43	2241038,80
400	515760,48	2241035,56
401	515761,27	2241035,52
402	515760,78	2241016,03
403	515760,60	2241016,03
404	515760,18	2241012,60
405	515760,12	2241012,21
406	515760,14	2241012,02
407	515760,68	2241012,03
408	515760,39	2241000,56
409	515781,67	2240948,05
410	515777,27	2240947,77
411	515777,32	2240947,01
412	515775,85	2240946,91
413	515776,04	2240943,65
414	515776,24	2240940,85
415	515775,72	2240940,80
416	515776,03	2240936,82
417	515782,21	2240937,23
418	515787,89	2240850,37
419	515793,96	2240786,76
420	515803,92	2240787,67
421	515805,15	2240770,03

№ точек	(МСК - 23, зона 2)	
	X	Y
422	515794,13	2240769,03
423	515795,35	2240713,32
424	515797,26	2240711,74
425	515791,29	2240704,49
426	515791,55	2240698,12
427	515770,02	2240697,42
428	515743,87	2240695,71
429	515743,27	2240707,79
430	515725,72	2240706,69
431	515725,80	2240705,19
432	515684,75	2240702,62
433	515684,70	2240699,46
434	515683,67	2240699,50
1	515683,67	2240696,18
Внутренний контур 1		
435	515782,56	2240941,26
436	515782,37	2240944,09
437	515779,03	2240943,87
438	515779,08	2240943,36
439	515779,23	2240941,04
435	515782,56	2240941,26
Внутренний контур 2		
440	516164,00	2240758,48
441	516162,30	2240776,05
442	516149,82	2240774,78
443	516149,63	2240776,67
444	516149,44	2240778,76
445	516161,92	2240780,03
446	516160,29	2240796,80
447	516148,04	2240795,35
448	516147,80	2240797,34
449	516147,62	2240799,33
450	516159,91	2240800,78
451	516158,83	2240811,96
452	516146,70	2240810,51
453	516146,46	2240812,50
454	516146,28	2240814,49
455	516158,44	2240815,94
456	516157,52	2240825,54
457	516145,48	2240824,17
458	516145,25	2240826,16

Изн.№ подл.	Подпись и дата	Взам. инв.№

Изм.	Коп.уч	Лист	№ док	Подпись	Дата

№ точек	(МСК - 23, зона 2)	
	Х	У
459	516145,08	2240828,15
460	516157,13	2240829,52
461	516155,51	2240846,30
462	516143,62	2240845,03
463	516143,40	2240847,02
464	516143,23	2240849,01
465	516155,13	2240850,29
466	516153,54	2240866,71
467	516141,76	2240865,61
468	516141,58	2240867,60
469	516141,40	2240869,59
470	516153,15	2240870,69
471	516151,70	2240885,76
472	516140,09	2240884,61
473	516139,90	2240886,60
474	516139,72	2240888,59
475	516151,31	2240889,74
476	516149,65	2240906,91
477	516138,25	2240905,68
478	516138,03	2240907,67
479	516137,86	2240909,66
480	516149,27	2240910,90
481	516147,52	2240929,02
482	516136,24	2240928,02
483	516136,06	2240930,01
484	516135,89	2240932,00
485	516147,13	2240933,00
486	516144,04	2240965,02
487	516033,40	2240964,38
488	516033,86	2240952,86
489	516016,29	2240952,64
490	516017,83	2240937,13
491	516036,61	2240939,83
492	516036,89	2240937,85
493	516037,09	2240935,86
494	516018,23	2240933,15
495	516019,51	2240920,21
496	516038,34	2240922,78
497	516038,61	2240920,80
498	516038,81	2240918,81
499	516019,91	2240916,22

№ точек	(МСК - 23, зона 2)	
	Х	У
500	516021,17	2240903,51
501	516040,03	2240905,96
502	516040,29	2240903,97
503	516040,49	2240901,98
504	516021,57	2240899,53
505	516023,12	2240883,91
506	516042,05	2240886,11
507	516042,28	2240884,12
508	516042,48	2240882,13
509	516023,52	2240879,93
510	516025,19	2240863,10
511	516044,12	2240865,36
512	516044,41	2240862,94
513	516044,56	2240861,38
514	516025,59	2240859,12
515	516026,68	2240848,13
516	516045,48	2240850,20
517	516045,92	2240846,22
518	516027,08	2240844,15
519	516029,03	2240824,54
520	516048,07	2240826,45
521	516048,46	2240822,47
522	516029,43	2240820,56
523	516032,72	2240792,69
524	516050,89	2240796,33
525	516051,28	2240794,37
526	516051,48	2240792,37
527	516033,27	2240788,72
528	516034,25	2240781,63
529	516052,01	2240785,19
530	516052,40	2240783,23
531	516052,60	2240781,23
532	516034,80	2240777,67
533	516036,26	2240767,14
534	516053,77	2240769,21
535	516054,00	2240767,22
536	516054,20	2240765,23
537	516036,81	2240763,18
538	516039,04	2240747,05
440	516164,00	2240758,48
Внутренний контур 3		

Изн.№ подл.	Взам. инв.№	
	Подпись и дата	

Изм.	Коп.уч	Лист	№док	Подпись	Дата

№ точек	(МСК - 23, зона 2)	
	Х	У
539	516276,24	2240768,75
540	516276,27	2240777,33
541	516274,33	2240777,35
542	516274,36	2240781,35
543	516276,28	2240781,33
544	516276,29	2240784,68
545	516274,38	2240784,73
546	516274,39	2240786,73
547	516274,44	2240788,73
548	516276,31	2240788,69
549	516276,36	2240805,47
550	516274,49	2240805,51
551	516274,51	2240809,51
552	516276,38	2240809,47
553	516276,48	2240839,34
554	516274,67	2240839,38
555	516274,69	2240843,38
556	516276,49	2240843,34
557	516276,55	2240860,53
558	516274,77	2240860,57
559	516274,79	2240864,57
560	516276,56	2240864,53
561	516276,57	2240867,67
562	516274,81	2240867,71
563	516274,83	2240871,71
564	516276,58	2240871,67
565	516276,64	2240885,17
566	516274,90	2240885,18
567	516274,92	2240889,18
568	516276,64	2240889,17
569	516276,70	2240906,91
570	516275,01	2240906,95
571	516275,03	2240909,06
572	516275,07	2240910,95
573	516276,72	2240910,91
574	516276,76	2240924,08
575	516275,10	2240924,12
576	516275,11	2240926,23
577	516275,16	2240928,12
578	516276,77	2240928,08
579	516276,90	2240965,78

№ точек	(МСК - 23, зона 2)	
	Х	У
580	516162,30	2240965,13
581	516162,28	2240972,39
582	516148,00	2240972,38
583	516147,84	2240967,22
584	516150,93	2240935,25
585	516159,05	2240935,98
586	516159,41	2240931,99
587	516151,32	2240931,27
588	516153,00	2240913,88
589	516160,95	2240914,59
590	516161,31	2240910,61
591	516153,38	2240909,90
592	516155,13	2240891,83
593	516162,91	2240892,52
594	516163,27	2240888,54
595	516155,51	2240887,85
596	516156,89	2240873,62
597	516164,54	2240874,31
598	516164,89	2240870,32
599	516157,27	2240869,64
600	516158,96	2240852,24
601	516166,31	2240853,11
602	516166,78	2240849,14
603	516159,34	2240848,26
604	516160,92	2240831,89
605	516168,14	2240832,76
606	516168,50	2240829,73
607	516168,59	2240828,78
608	516161,31	2240827,91
609	516162,54	2240815,12
610	516169,55	2240815,96
611	516170,02	2240811,99
612	516162,93	2240811,14
613	516164,01	2240799,97
614	516171,00	2240800,80
615	516171,28	2240798,46
616	516171,43	2240796,82
617	516164,39	2240795,98
618	516166,10	2240778,32
619	516173,01	2240778,94
620	516173,33	2240774,95

Изн.№ подл.	Подпись и дата	Взам. инв.№

Изм.	Коп.уч	Лист	№док	Подпись	Дата

№ точек	(МСК - 23, зона 2)	
	Х	У
621	516166,48	2240774,34
622	516167,98	2240758,84
539	516276,24	2240768,75
Внутренний контур 4		
623	516309,36	2240771,78
624	516373,41	2240966,33
625	516280,90	2240965,80
626	516280,82	2240941,67
627	516289,19	2240941,65
628	516289,17	2240937,65
629	516280,81	2240937,67
630	516280,71	2240908,45
631	516289,03	2240908,26
632	516289,02	2240906,26
633	516288,97	2240904,26
634	516280,69	2240904,45
635	516280,68	2240901,36
636	516289,00	2240901,31
637	516288,98	2240897,31
638	516280,67	2240897,36
639	516280,57	2240868,30
640	516288,84	2240868,26
641	516288,82	2240864,26
642	516280,56	2240864,30
643	516280,51	2240849,09
644	516288,74	2240849,07
645	516288,74	2240847,07
646	516288,73	2240845,07
647	516280,50	2240845,09
648	516280,51	2240828,99
649	516288,65	2240828,96
650	516288,63	2240824,96
651	516280,43	2240824,99
652	516280,42	2240822,29
653	516288,62	2240822,24
654	516288,60	2240818,24
655	516280,41	2240818,29
656	516280,24	2240769,12
623	516309,36	2240771,78
Внутренний контур 5		
657	516374,73	2240970,33

№ точек	(МСК - 23, зона 2)	
	Х	У
658	516395,14	2241032,32
659	516345,03	2241047,13
660	516305,54	2241041,34
661	516188,18	2241038,61
662	516188,37	2241006,93
663	515997,55	2241002,99
664	515997,08	2241018,12
665	515764,77	2241015,42
666	515764,41	2241001,29
667	515783,70	2240953,79
668	516029,70	2240956,81
669	516029,24	2240968,36
670	516143,90	2240969,02
671	516144,11	2240976,38
672	516166,29	2240976,39
673	516166,30	2240969,15
657	516374,73	2240970,33
Внутренний контур 6		
674	516415,12	2241030,64
675	516479,23	2241253,05
676	516441,59	2241265,72
677	516417,17	2241265,69
678	516417,44	2241253,54
679	516407,67	2241253,37
680	516407,65	2241265,67
681	516392,30	2241265,65
682	516390,60	2241266,03
683	516387,21	2241252,88
684	516385,14	2241252,83
685	516383,20	2241253,33
686	516386,70	2241266,91
687	516372,72	2241270,04
688	516360,04	2241269,90
689	516359,61	2241152,94
690	516364,77	2241152,81
691	516364,81	2241150,81
692	516364,76	2241148,81
693	516359,60	2241148,94
694	516359,50	2241122,09
695	516365,36	2241121,99
696	516365,39	2241120,41

Изн.№ подл.	Подпись и дата	Взам. инв.№

Изм.	Коп.уч	Лист	№док	Подпись	Дата

№ точек	(МСК - 23, зона 2)	
	Х	Y
697	516365,35	2241117,99
698	516359,48	2241118,09
699	516359,45	2241108,05
700	516365,62	2241107,95
701	516365,66	2241105,95
702	516365,63	2241103,95
703	516359,43	2241104,05
704	516359,22	2241047,11
674	516415,12	2241030,64
Внутренний контур 7		
705	516355,24	2241048,26
706	516355,45	2241106,38
707	516345,88	2241106,63
708	516345,88	2241108,63
709	516345,93	2241110,63
710	516355,46	2241110,38
711	516355,47	2241112,38
712	516347,57	2241112,62
713	516347,53	2241114,62
714	516347,59	2241116,62
715	516355,48	2241116,38
716	516355,67	2241167,52
717	516345,83	2241167,78
718	516345,83	2241168,72
719	516345,91	2241171,78
720	516355,68	2241171,52
721	516355,69	2241173,46
722	516345,83	2241173,77
723	516345,83	2241174,22
724	516345,94	2241177,77
725	516355,70	2241177,47
726	516355,81	2241206,78
727	516345,83	2241206,91
728	516345,83	2241210,91
729	516355,83	2241210,78
730	516355,95	2241245,08
731	516345,83	2241245,32
732	516345,83	2241247,32
733	516345,88	2241249,32
734	516355,96	2241249,08
735	516356,04	2241269,85

№ точек	(МСК - 23, зона 2)	
	Х	Y
736	516310,03	2241269,32
737	516310,33	2241253,68
738	516308,33	2241253,64
739	516306,33	2241253,64
740	516306,03	2241269,28
741	516285,07	2241269,04
742	516285,35	2241254,13
743	516283,36	2241254,09
744	516281,35	2241254,16
745	516281,07	2241268,99
746	516241,59	2241268,54
747	516241,54	2241220,23
748	516245,88	2241220,14
749	516245,88	2241218,10
750	516245,84	2241216,14
751	516241,53	2241216,23
752	516241,51	2241200,91
753	516245,85	2241200,81
754	516245,85	2241198,52
755	516245,81	2241196,81
756	516241,51	2241196,91
757	516241,23	2241160,21
758	516245,79	2241160,09
759	516245,78	2241158,09
760	516245,73	2241156,09
761	516241,17	2241156,21
762	516240,92	2241139,87
763	516245,76	2241139,73
764	516245,64	2241135,73
765	516240,85	2241135,87
766	516240,10	2241088,09
767	516245,83	2241088,09
768	516245,83	2241084,09
769	516240,04	2241084,09
770	516239,41	2241043,85
771	516305,19	2241045,39
772	516345,23	2241051,22
705	516355,24	2241048,26
Внутренний контур 8		
773	516235,41	2241043,76
774	516236,67	2241124,11

Изн.№ подл.	Подпись и дата	Взам. инв.№

Изм.	Коп.уч	Лист	№ док	Подпись	Дата

№ точек	(МСК - 23, зона 2)	
	Х	У
775	516228,74	2241124,19
776	516228,78	2241128,19
777	516236,73	2241128,11
778	516236,83	2241134,70
779	516229,28	2241134,91
780	516229,28	2241138,91
781	516236,90	2241138,70
782	516237,15	2241155,05
783	516229,24	2241155,14
784	516229,24	2241159,14
785	516237,22	2241159,05
786	516237,46	2241174,58
787	516229,10	2241174,82
788	516229,06	2241176,83
789	516229,11	2241178,82
790	516237,49	2241178,58
791	516237,51	2241195,38
792	516228,50	2241195,52
793	516228,41	2241197,52
794	516228,44	2241199,52
795	516237,51	2241199,38
796	516237,53	2241215,27
797	516227,77	2241215,45
798	516227,73	2241217,45
799	516227,77	2241219,45
800	516237,53	2241219,27
801	516237,59	2241268,49
802	516228,18	2241268,33
803	516228,43	2241253,29
804	516181,83	2241253,36
805	516181,82	2241247,97
806	516179,82	2241247,93
807	516177,82	2241247,93
808	516177,83	2241253,37
809	516156,91	2241253,40
810	516156,91	2241247,58
811	516154,91	2241247,55
812	516152,91	2241247,55
813	516152,91	2241253,40
814	516126,88	2241253,44
815	516126,88	2241247,15

№ точек	(МСК - 23, зона 2)	
	Х	У
816	516117,30	2241247,02
817	516117,99	2241215,54
818	516127,73	2241215,75
819	516127,82	2241211,75
820	516118,08	2241211,54
821	516118,48	2241193,04
822	516128,15	2241193,26
823	516128,24	2241189,26
824	516118,57	2241189,05
825	516118,90	2241174,12
826	516128,93	2241174,37
827	516129,05	2241171,53
828	516129,08	2241170,37
829	516118,98	2241170,13
830	516121,85	2241039,11
831	516122,02	2241009,56
832	516184,35	2241010,85
833	516184,15	2241042,52
773	516235,41	2241043,76
Внутренний контур 9		
834	516118,03	2241009,48
835	516117,80	2241041,03
836	516117,15	2241071,96
837	516112,13	2241071,85
838	516112,05	2241075,85
839	516117,07	2241075,96
840	516117,00	2241078,96
841	516112,01	2241078,88
842	516111,95	2241082,88
843	516116,89	2241082,96
844	516116,68	2241093,58
845	516111,79	2241093,51
846	516111,73	2241097,51
847	516116,59	2241097,58
848	516116,13	2241117,79
849	516111,43	2241117,72
850	516111,37	2241121,72
851	516116,04	2241121,79
852	516115,94	2241126,33
853	516111,30	2241126,24
854	516111,22	2241130,24

Изн.№ подл.	Взам. инв.№	
	Подпись и дата	

Изм.	Коп.уч	Лист	№ док	Подпись	Дата

ДПТ.10.21-ПМТ.3.2-ПЗ

Лист

30

№ точек	(МСК - 23, зона 2)	
	Х	У
855	516115,85	2241130,33
856	516115,04	2241167,44
857	516110,60	2241167,31
858	516110,54	2241169,31
859	516110,56	2241171,31
860	516114,95	2241171,44
861	516114,61	2241187,24
862	516110,72	2241187,16
863	516110,64	2241191,16
864	516114,52	2241191,25
865	516114,12	2241209,66
866	516110,25	2241209,60
867	516110,17	2241213,60
868	516114,03	2241213,66
869	516113,23	2241250,37
870	516082,18	2241249,91
871	516082,17	2241254,79
872	516072,08	2241254,55
873	516072,28	2241246,08
874	516068,28	2241246,01
875	516068,08	2241254,45
876	516045,80	2241253,90
877	516046,00	2241245,63
878	516044,00	2241245,58
879	516042,00	2241245,54
880	516041,80	2241253,80
881	516008,03	2241252,98
882	516007,21	2241236,19
883	516007,77	2241212,32
884	516009,99	2241212,35
885	516010,05	2241208,35
886	516007,87	2241208,32
887	516008,00	2241202,92
888	516010,10	2241202,95
889	516010,16	2241198,95
890	516008,09	2241198,92
891	516008,50	2241182,04
892	516010,48	2241182,07
893	516010,54	2241178,06
894	516008,59	2241178,04
895	516009,12	2241155,68

№ точек	(МСК - 23, зона 2)	
	Х	У
896	516010,78	2241155,71
897	516010,85	2241151,71
898	516009,22	2241151,68
899	516009,41	2241143,69
900	516010,93	2241143,72
901	516011,00	2241139,72
902	516009,51	2241139,69
903	516010,29	2241107,04
904	516012,30	2241107,08
905	516012,39	2241103,09
906	516010,38	2241103,04
907	516010,80	2241085,79
908	516012,78	2241085,84
909	516012,88	2241081,84
910	516010,88	2241081,79
911	516011,70	2241047,91
912	516005,31	2241018,19
913	516001,08	2241018,16
914	516001,42	2241007,07
834	516118,03	2241009,48
Внутренний контур 10		
915	516002,08	2241022,17
916	516007,69	2241048,28
917	516007,39	2241060,66
918	515995,51	2241060,43
919	515995,43	2241064,43
920	516007,30	2241064,66
921	516006,93	2241079,85
922	515995,12	2241079,61
923	515995,04	2241083,61
924	516006,84	2241083,85
925	516006,41	2241101,74
926	515994,67	2241101,50
927	515994,59	2241105,50
928	516006,32	2241105,74
929	516005,53	2241138,55
930	515998,24	2241138,36
931	515998,13	2241142,35
932	516005,44	2241142,54
933	516005,30	2241148,25
934	515998,02	2241148,08

Изн.№ подл.	Подпись и дата	Взам. инв.№

Изм.	Коп.уч	Лист	№док	Подпись	Дата

№ точек	(МСК - 23, зона 2)	
	Х	У
935	515997,93	2241152,07
936	516005,21	2241152,25
937	516004,15	2241196,57
938	515992,27	2241196,19
939	515992,15	2241198,19
940	515992,08	2241200,19
941	516004,05	2241200,65
942	516003,90	2241206,83
943	515991,80	2241206,66
944	515991,77	2241208,66
945	515991,77	2241210,66
946	516003,81	2241210,83
947	516003,21	2241236,21
948	516004,02	2241252,88
949	515960,71	2241251,83
950	515960,67	2241244,13
951	515956,64	2241244,01
952	515956,62	2241251,70
953	515939,57	2241251,30
954	515939,57	2241243,53
955	515935,57	2241243,42
956	515935,57	2241251,19
957	515889,68	2241250,08
958	515889,70	2241245,54
959	515886,60	2241245,51
960	515887,33	2241177,22
961	515887,44	2241122,33
962	515893,97	2241122,33
963	515893,97	2241120,33
964	515893,92	2241118,33
965	515887,44	2241118,33
966	515887,59	2241020,85
915	516002,08	2241022,17
Внутренний контур 11		
967	515883,64	2241020,80
968	515883,59	2241022,64
969	515878,35	2241022,51
970	515878,25	2241026,51
971	515883,63	2241026,64
972	515883,57	2241056,60
973	515877,47	2241056,55

№ точек	(МСК - 23, зона 2)	
	Х	У
974	515877,42	2241058,55
975	515877,41	2241060,55
976	515883,56	2241060,60
977	515883,55	2241062,90
978	515876,68	2241062,85
979	515876,64	2241066,85
980	515883,55	2241066,90
981	515883,49	2241094,10
982	515876,41	2241094,05
983	515876,38	2241098,05
984	515883,48	2241098,10
985	515883,48	2241101,26
986	515876,37	2241101,20
987	515876,33	2241105,20
988	515883,47	2241105,26
989	515883,44	2241121,32
990	515876,20	2241121,28
991	515876,20	2241121,75
992	515876,18	2241125,28
993	515883,43	2241125,32
994	515883,37	2241157,55
995	515875,00	2241157,57
996	515874,78	2241160,67
997	515874,76	2241164,75
998	515883,35	2241164,66
999	515883,14	2241195,72
1000	515875,43	2241195,58
1001	515875,36	2241199,58
1002	515883,10	2241199,72
1003	515882,55	2241249,47
1004	515885,69	2241249,51
1005	515885,68	2241249,98
1006	515836,13	2241248,77
1007	515836,32	2241241,06
1008	515832,32	2241240,97
1009	515832,13	2241248,67
1010	515778,97	2241247,37
1011	515779,06	2241243,90
1012	515770,43	2241243,58
1013	515770,61	2241238,68
1014	515760,28	2241238,30

Изн.№ подл.	Взам. инв.№	
	Подпись и дата	

Изм.	Коп.уч	Лист	№док	Подпись	Дата

№ точек	(МСК - 23, зона 2)	
	X	Y
1015	515762,69	2241184,83
1016	515774,02	2241185,09
1017	515774,11	2241181,09
1018	515762,83	2241180,83
1019	515763,08	2241163,29
1020	515774,59	2241163,62
1021	515774,70	2241159,62
1022	515763,13	2241159,29
1023	515763,36	2241142,91
1024	515775,02	2241143,13
1025	515775,10	2241138,99
1026	515763,42	2241138,91
1027	515763,90	2241103,93
1028	515776,17	2241104,24
1029	515776,27	2241100,23
1030	515763,96	2241099,93

№ точек	(МСК - 23, зона 2)	
	X	Y
1031	515764,15	2241084,12
1032	515776,69	2241084,46
1033	515776,80	2241080,46
1034	515765,49	2241080,15
1035	515766,36	2241079,29
1036	515765,97	2241063,65
1037	515777,25	2241063,46
1038	515777,36	2241059,46
1039	515765,87	2241059,66
1040	515765,48	2241043,84
1041	515777,79	2241043,62
1042	515777,89	2241039,61
1043	515765,38	2241039,84
1044	515764,87	2241019,43
967	515883,64	2241020,80

4. Целевое назначение лесов, вид (виды) разрешенного использования лесного участка, количественные и качественные характеристики лесного участка, сведения о нахождении лесного участка в границах особо защитных участков лесов.

Трасса проектируемого газопровода не затрагивает лесные участки.

5. Вид разрешенного использования образуемых земельных участков, предназначенных для размещения линейных объектов и объектов капитального строительства, проектируемых в составе линейного объекта, а также существующих земельных участков, занятых линейными объектами и объектами капитального строительства, входящими в состав линейных объектов, в соответствии с проектом планировки территории.

Вид разрешенного использования определен в соответствии с классификатором видов разрешенного использования земельных участков, утвержденным Приказом Министерства экономического развития Российской Федерации от 1 сентября 2014 г. № 540 – для земельных участков, расположенных в границах населенных пунктов - коммунальное обслуживание (код 3.1).

Согласно сведениям Единого государственного реестра недвижимости вид разрешенного использования существующих земельных участков представлен в таблице 5.1

Таблица 5.1

№ п/п	Кадастровый номер земельного участка по сведениям ЕГРН	Вид разрешенного использования исходного земельного участка
1	23:29:0304046:1478	Для иных видов использования, характерных для населенных пунктов
2	23:29:0304046:356	Для размещения автомобильных дорог и их конструктивных элементов
3	23:29:0304046:414	Для размещения объектов связи, радиовещания, телевидения, информатики

Взам. инв. №							Лист
Подпись и дата							33
Инв. № подл.							ДПТ.10.21-ПМТ.3.2-ПЗ
Изм.	Коп.уч	Лист	№ док	Подпись	Дата		