Схема трубопроводов теплосети отопления и вентиляции существующей котельной СОШ№10 и ДДУ№10 ст. Нововладимировская

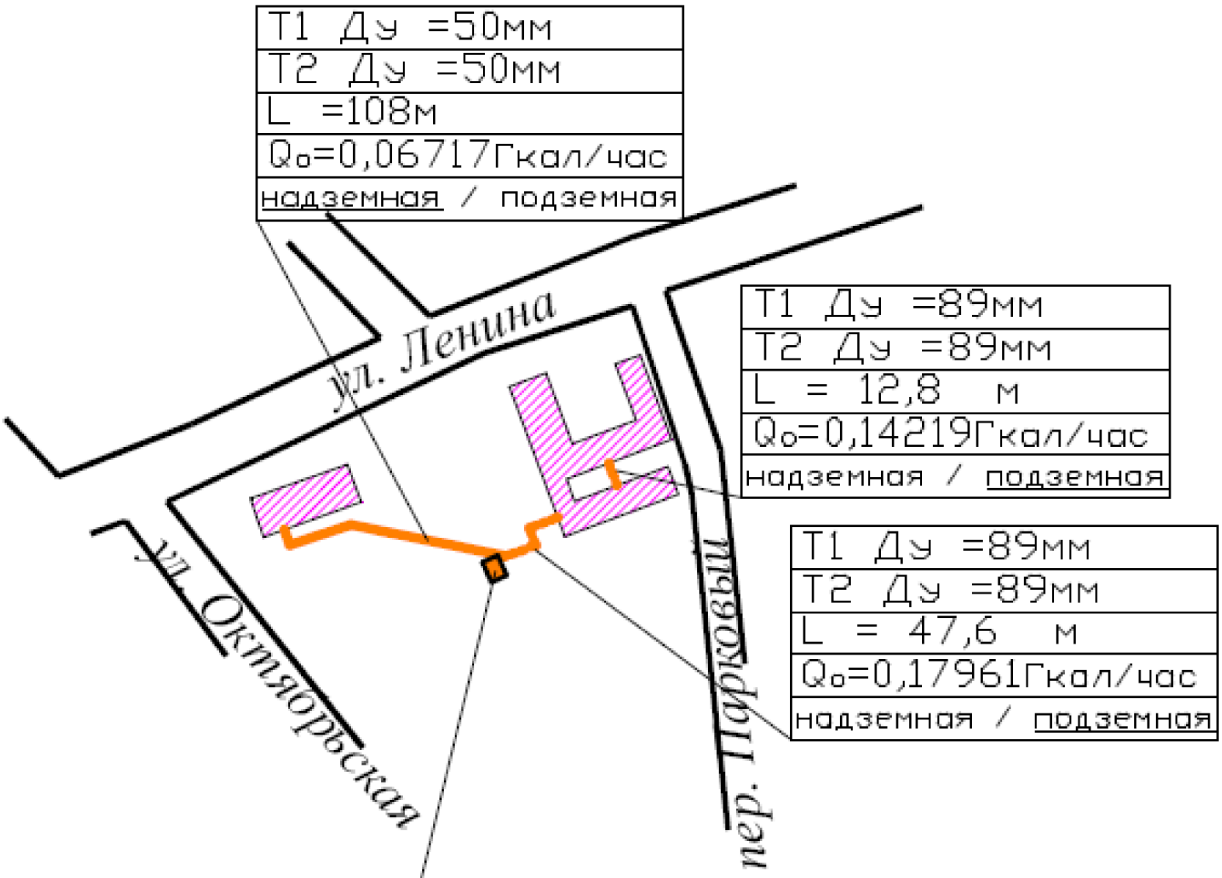

Котельная школы №10 и ДДУ№10

					31830002411300044 8-2013-ПКР			
					Программа комплексного развития систем коммунальной инфраструктуры МО Нововладимировское СП Тбилисского района Краснодарского края (2-й этап)			
Изм.	Лист	№ докум.	Подпись	Дата				
Разраб.		Полозов			Администрация муниципального образования Нововладимировского СП	Стадия	Лист	Листов
Проверил		Зорин						
ГИП		Осиненко						
					Перспективная схема теплоснабжения	ООО "СТРОЙПРОЕКТ" г. Пермь 2014		
Директор		Долматов						

Подп. и дата

Инв. № дубл.

Вз. инв. №

Инв. № подл. Подп. и дата

Формат А4