


Инд. № подл. №	Подп. у д.ма	Взам.И.И. №
109572		

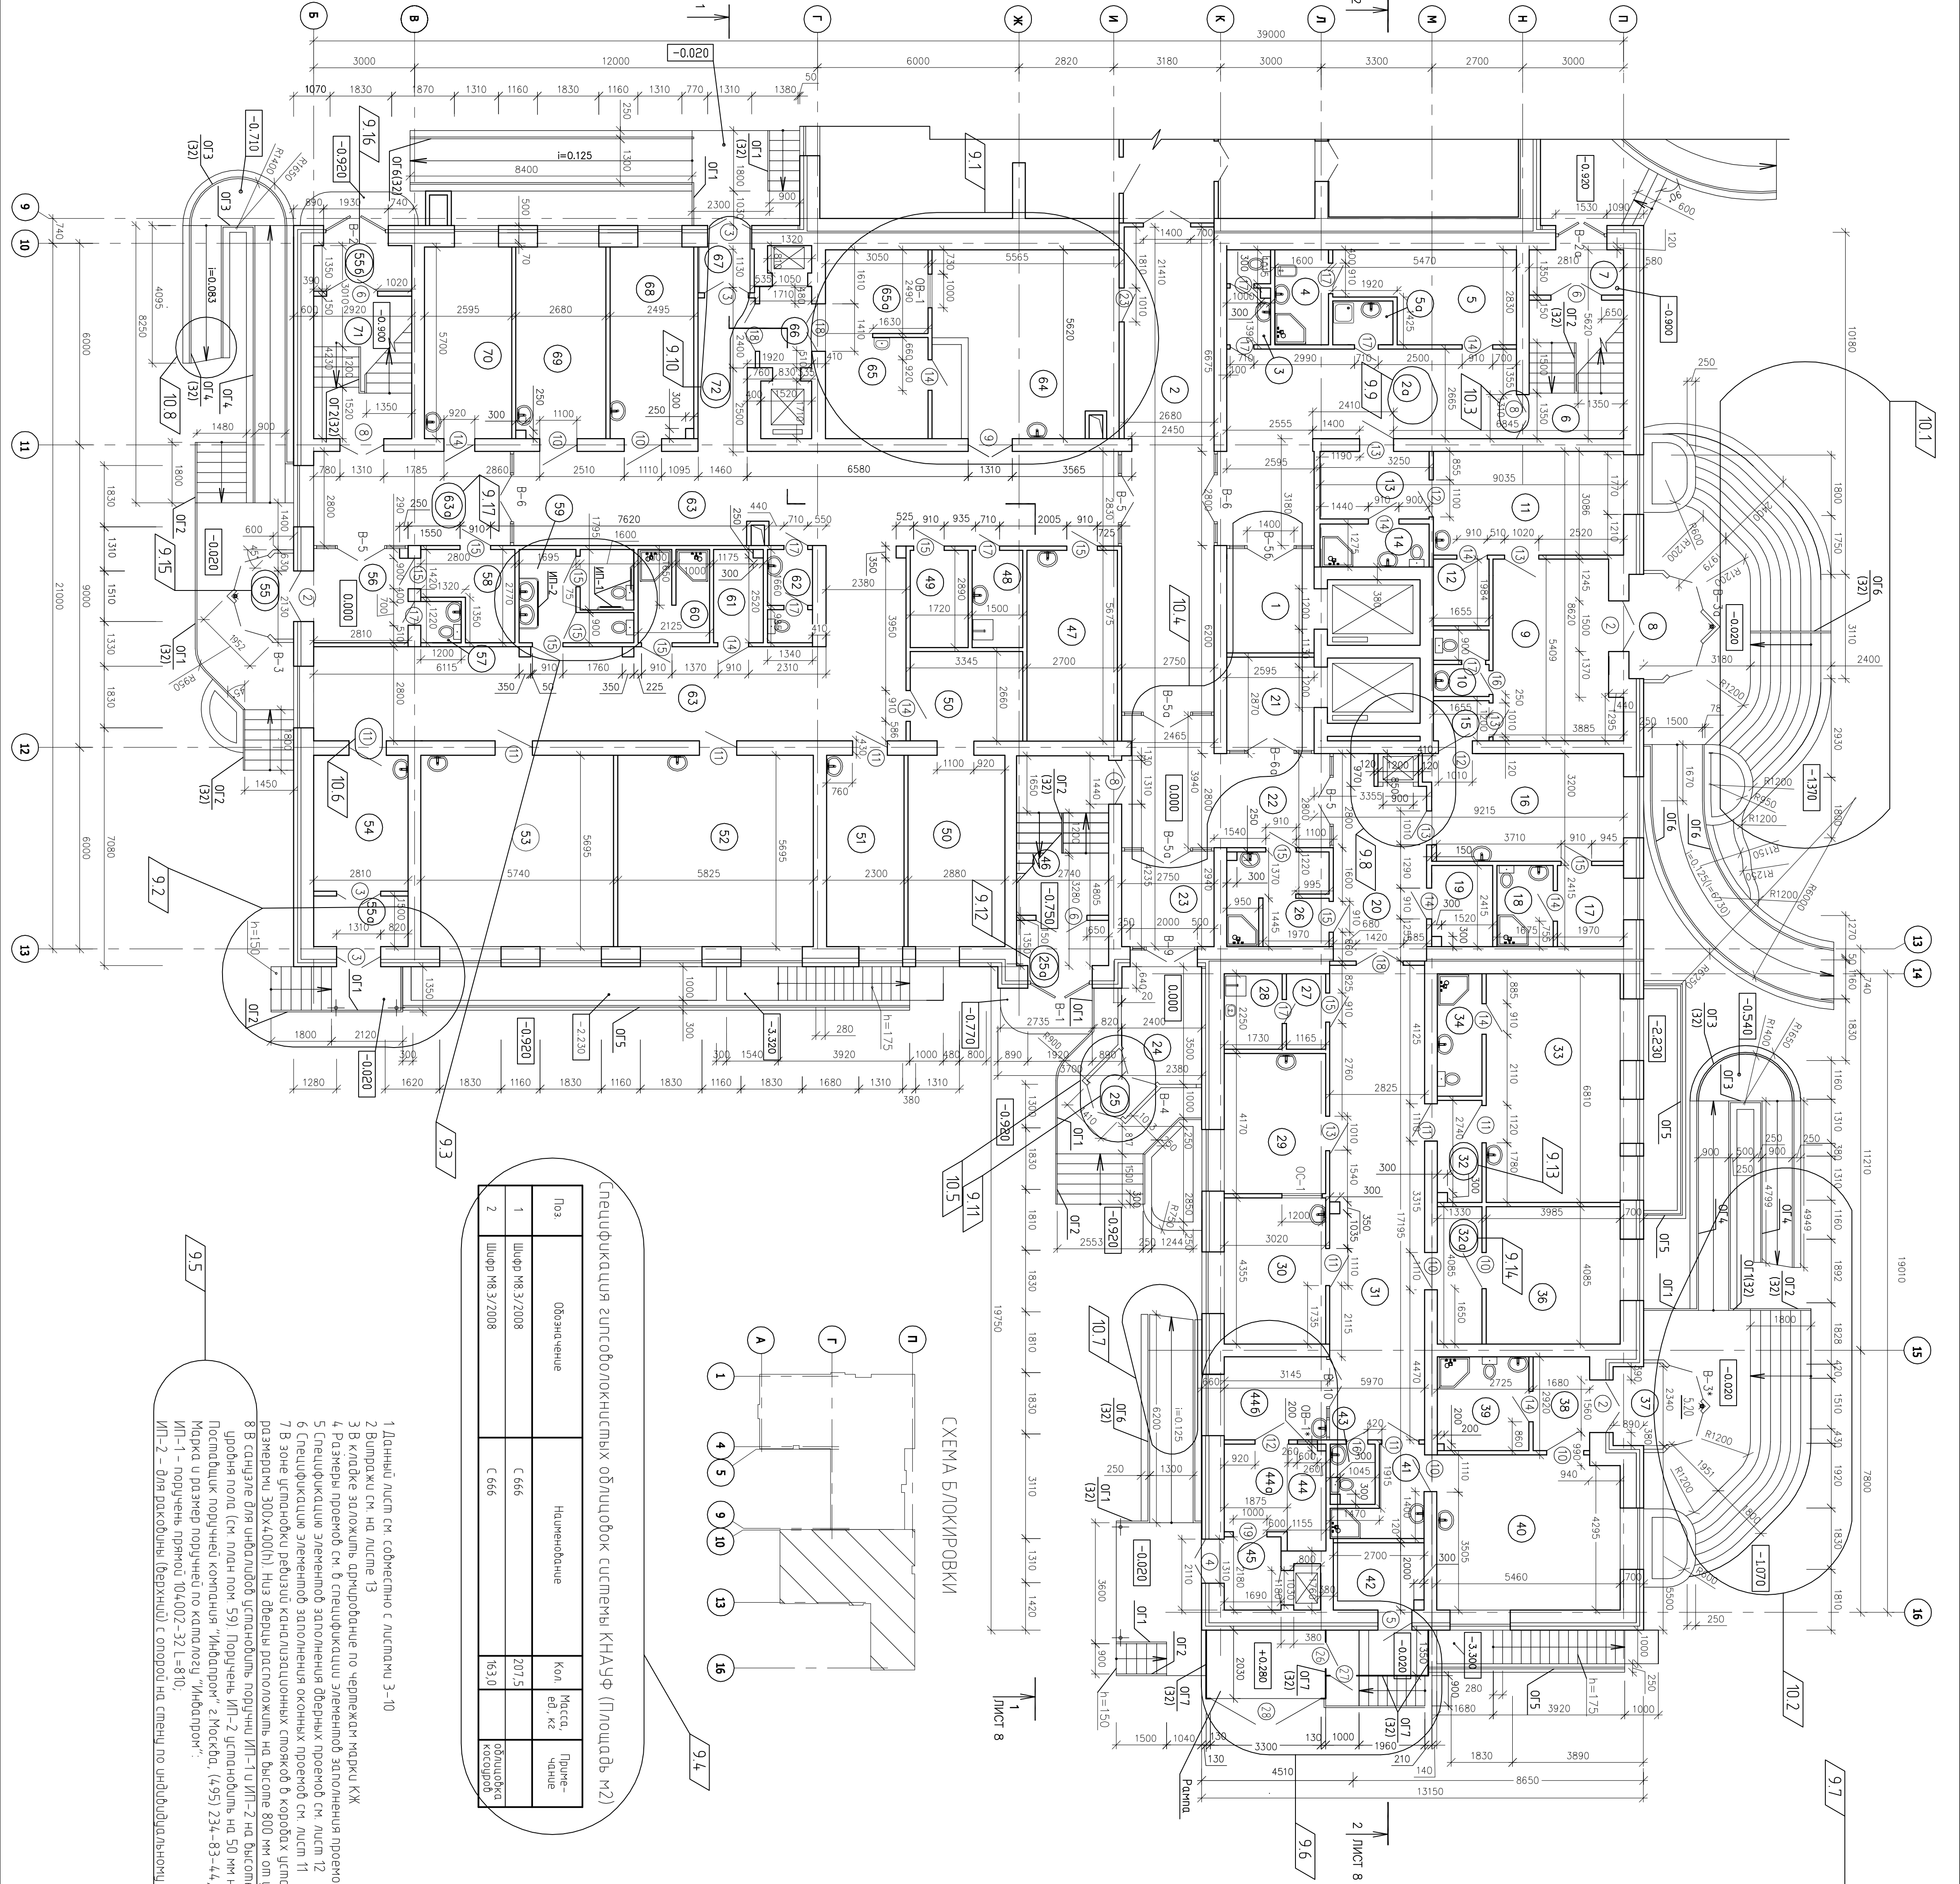

Экспликация помещений

N ПОМ.	НАИМЕНОВАНИЕ	ПЛОЩАДЬ ПОМ. м2	Ком. помещений
ПРЕИМНОЕ ОТДЕЛЕНИЕ			
1	ЛЮФТОВЫЙ ХОЛЛ	8,06	-
2	КОРИДОР	39,14	-
2а	КОРИДОР	32,00	-
3	КОМНАТА ЛЕЧЕНИЯ	3,52	-
4	КОМНАТА ЛЕЧЕНИЯ ЖЕНЩИН	4,53	-
5	ГАРДЕРОБ ПЕРСОНАЛА С ДУШЕВОЙ	12,74	-
5а	ПОМЕЩЕНИЕ УБОРОЧНОГО ИНВЕНТАРЯ	2,34	Д
6	ЛЕЖИЩНАЯ КЛЕТКА N5	11,58	-
7	ТАМБУР	3,79	-
8	ТАМБУР	5,85	-
9	ВЕСТИБУЛЬ	19,20	-
10	САУНА	3,06	-
11	СМОГРОВАЯ	17,47	-
12	ПОМЕЩЕНИЕ МЯРБ, ОШКИ И ДЕЗИНФЕКЦИИ	3,28	Д
13	ОШКИ И ОШКИ КЛЕЕНОК	6,55	-
14	САНОБРАБОТКА	4,14	-
15	ШЛОЗ	2,00	-
16	СМОГРОВАЯ	18,30	-
17	КЛЕДЕННАЯ	4,76	-
18	САНОБРАБОТКА	4,05	-

РОДОВОЕ ОТДЕЛЕНИЕ ОБСЕРВАЦИОННОГО БЛОКА

19	ПОМЕЩЕНИЕ МЯРБ, ОШКИ И ДЕЗИНФЕКЦИИ ОШКИ	4,40	Д
20	ОШКИ КЛЕЕНОК	14,84	-
21	ЛЮФТОВЫЙ ХОЛЛ	7,20	-
22	КОРИДОР	20,37	-
23	ВЫПУСКАЯ	7,80	-
24	ОЖИДАТЕЛЬНАЯ	7,70	-
25	ТАМБУР	2,17	-
25а	ТАМБУР	3,70	-
26	САНИТОЛОГИК ПЕРСОНАЛА	8,27	-
27	ПОМЕЩЕНИЕ ВРЕМЕННОГО ЖИЛИЩА ПЕРСОНАЛА	2,62	-
28	ПОМЕЩЕНИЕ УБОРОЧНОГО ИНВЕНТАРЯ	3,89	Д
29	ПОСТ АКУШЕРИ СО СТЕРИЛИЗАЦИОННОЙ	12,59	Д
30	ПОСЛЕОПЕРАЦИОННАЯ ПАЛАТА	13,14	-
31	КОРИДОР	39,92	-
32	ШЛОЗ	4,04	-
32а	ШЛОЗ	5,43	-
33	ИНДИВИДУАЛЬНАЯ РОДОВАЯ ПАЛАТА	27,14	-
34	САУНА С ДУШЕВОЙ	4,85	-

N ПОМ.	НАИМЕНОВАНИЕ	ПЛОЩАДЬ ПОМ. м2	Ком. помещений
36	МАЛАЯ ОПЕРАЦИОННАЯ	16,28	-
37	ТАМБУР	5,20	-
38	КОРИДОР	4,70	-
39	САНОБРАБОТКА	7,62	-
40	РОДОВОЙ БОКС	24,93	-
41	ШЛОЗ-САНИТОЛОГИК	5,05	-
42	ТЕХНИЧЕСКОЕ ПОМЕЩЕНИЕ	5,40	Д
43	САУНА ПЕРСОНАЛА	2,40	-
44	МОЕЧНАЯ	3,60	Д
44а	ПОДСОБНОЕ ПОМЕЩЕНИЕ	4,90	Д
44б	ОБЕДЕЛЕННЫЙ ЗАЛ	7,54	Д
45	ТАМБУР-ЗАПРЯЗОННАЯ	3,68	Д
46	ЛЕЖИЩНАЯ КЛЕТКА N6	13,00	-

ОТДЕЛЕНИЕ ГИНЕКОЛОГИИ СЕТТИЧЕСКИЙ БЛОК

47	КОМНАТА СЕСТРА-ХОЗЯКИ	15,32	-
48	ПОМЕЩЕНИЕ УБОРОЧНОГО ИНВЕНТАРЯ	4,34	Д
49	ПОМЕЩЕНИЕ ВРЕМЕННОГО ЖИЛИЩА ПЕРСОНАЛА	4,97	-
50	КОМНАТА СТАРШЕЙ МЕДЕСТРА	25,30	-
51	ОРИНАТОРСКАЯ	13,10	-
52	ПАЛАТА НА 4 КОЙКИ	33,17	-
53	ПАЛАТА НА 4 КОЙКИ	32,70	-
54	ВЫПУСКАЯ ОТДЕЛЕНИЯ ГИНЕКОЛОГИИ	11,37	-
55	ТАМБУР	3,07	-
55а	ТАМБУР	4,22	-
56	КОРИДОР	3,93	-
56	ВЕСТИБУЛЬ	7,85	-
57	САУНА ДЛЯ ПОСЕТИТЕЛЕЙ	1,47	-
58	ВЫПУСКАЯ ФИЗИОЛОГИЧЕСКОГО	5,97	-
59	РОДОВОГО ОТДЕЛЕНИЯ	8,94	-
60	САУНА	5,69	-
61	ПОМЕЩЕНИЕ МЯРБ, ОШКИ И ДЕЗИНФЕКЦИИ	4,10	Д
62	ОШКИ И ОШКИ КЛЕЕНОК	3,54	-
63	САУНА ПЕРСОНАЛА	10,717	-
63а	КОРИДОР	16,40	-
64	ОБЕДЕЛЕННЫЙ ЗАЛ	30,75	Д
65	ПОДСОБНОЕ ПОМЕЩЕНИЕ	9,23	Д
65а	МОЕЧНАЯ	7,70	Д
66	ТАМБУР-ЗАПРЯЗОННАЯ	3,74	Д
67	ТАМБУР	2,90	-
68	ПРОЦЕДУРНАЯ (СМОГРОВАЯ)	14,22	-
69	ПРОЦЕДУРНАЯ	15,28	-
70	КАБИНЕТ ЗАВЕДУЩЕГО ОТДЕЛЕНИЕМ	14,79	-
71	ЛЕЖИЩНАЯ КЛЕТКА N7	12,36	-
72	КОРИДОР	7,20	-

11	1	30м	12-12	10312
10	8	10-12	10312	10312
9	17	103-11	10311	10311
Изм.	код	д.д.д.д.	д.д.д.д.	д.д.д.д.
ИП	ИП	ИП	ИП	ИП
Вед. арх.	Вед. арх.	Вед. арх.	Вед. арх.	Вед. арх.
Исполн.	Исполн.	Исполн.	Исполн.	Исполн.

1170-1-AP-2	Лечебный комплекс на 100 коек в с. Тулусской	Акшерско-гинекологическое отделение	П	4	Листов
План первого этажа в осях 10-16	ЖУАНЬЯНГРОПРОПРОЕКТ				