


Инв. № подл.	Подп. и дата	Взам. инв. №
109559		

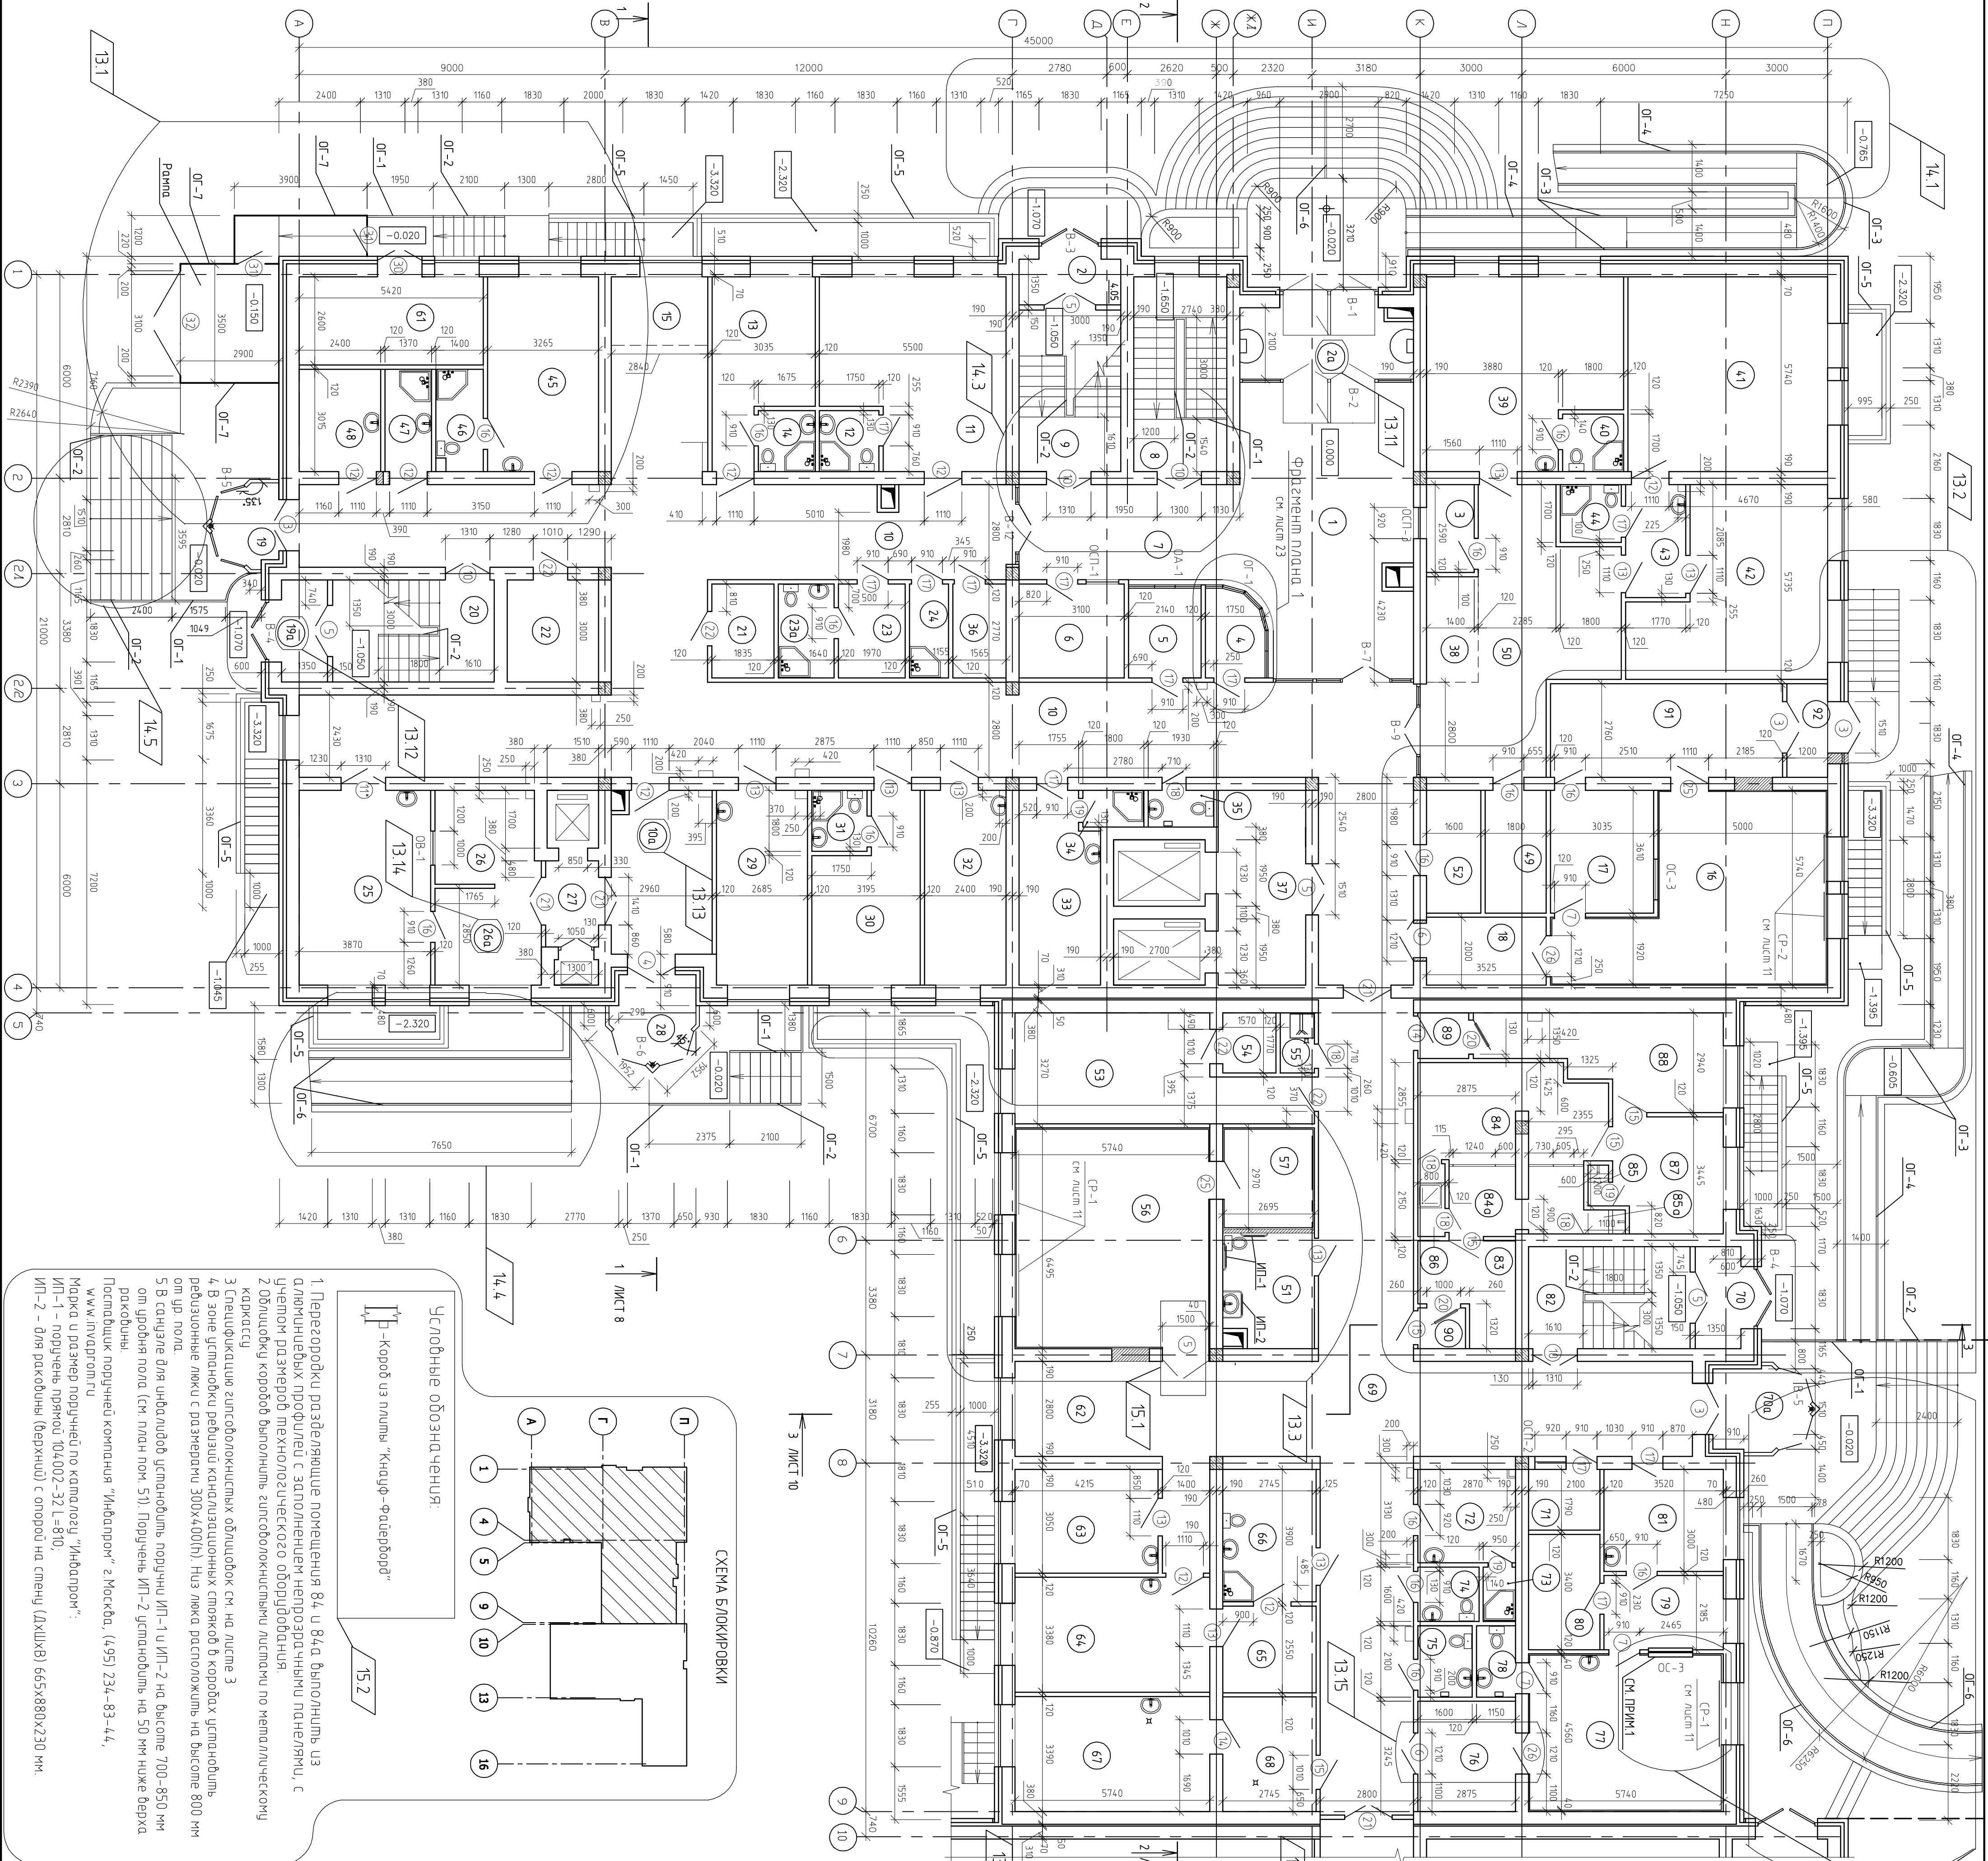

№ п/п	Наименование	Площадь м2	Ком. пометки
1	Вестибюль	4,152	-
2	Тамбур	4,05	-
2а	Тамбур	11,90	-
3	Спиревка	3,60	-
4	Газетный киоск	4,20	В4
5	Аптечный киоск	5,62	В4
6	Конфетная	8,60	-
7	Коридор	18,24	-
8	Лестничная клетка №2	15,73	-
9	Лестничная клетка №1	14,28	13,8
Палатное отделение			
10	Коридор	180,64	-
10а	Закрытое помещение	13,93	Д
11	Палата на 4 койки	27,95	-
12	Санузел с душевой	3,15	-
13	Палата на 1 койку	13,96	-
14	Санузел с душевой	3,00	-
15	Пост медпунктской сестры	5,73	-
16	Помещение топчана	35,00	-
17	Грибница	10,95	-
18	Коридор	7,00	-
19	Тамбур	3,58	-
19а	Тамбур	4,05	-
20	Лестничная клетка №3	14,28	-
21	Кладовая белья	5,08	В4
22	Кладовая медпунктского оборудования	8,07	Д
23	Клининная	5,46	-
23а	Санобслюстка	4,54	-
24	Душевая	3,20	-
25	Обслуживающий зал с раздаточной	22,21	Д
26	Моечная	8,23	Д
26а	Подсобное помещение бухгалтера	8,93	Д
27	Тамбур-шинос	3,95	-
28	Тамбур	5,13	-
29	Пролетная	15,40	-
30	Палата на 2 койки	14,97	-
31	Санузел с душевой	2,93	-
32	Кабинет врача	13,78	-
33	Конфетная	13,00	-
34	Душевая	1,94	-
35	Санузел персонала	2,08	-
36	Конфетная	4,34	В4
37	Информационный холл	14,81	-
38	Пост медпунктской сестры	4,74	-
39	Палата на 4 койки	29,81	-
40	Санузел с душевой	3,06	-
41	Палата на 4 койки	33,75	-
42	Палата на 4 койки	27,95	-
43	Шлюз	5,90	-
44	Санузел с душевой	3,06	-
45	Палата на 3 койки	18,70	-
46	Санузел с душевой	4,20	-
47	Помещение зрочного инвентаря	4,10	В4

№ п/п	Наименование	Г/П/О/А/Б/В/П/М/З	Комп. пометки
48	ПОМЕЩЕНИЕ МЫТЬЯ И ДЕЗИНФЕКЦИИ СУЩЕЦ	7.20	Д
49	МЫЛЬ И СУШКА КЕФИРА	6.50	В4
50	КОРИДОР	13.7 / 315	-
51	САУНА ДЛЯ ИНВАЛИДОВ	4.62	-
52	КАДОВАЯ ЧИСТОГО БЕЛЫЯ	5.80	В4
ПРИЕМНОЕ ОТДЕЛЕНИЕ			
53	ЛАБОРАТОРИЯ СРОЧНЫХ АНАЛИЗОВ	23.00	-
54	КАДОВАЯ	2.78	В4
55	ПОМЕЩЕНИЕ СБОРОЧНОГО ИНВЕНТАРЯ	1.17	Д
56	ПРОТОВОШКОВОВАЯ ПАЛАТА	37.30	-
57	КОМНАТА УХРАНЕНИЯ РЕНТЕГЕНТАПАТА	8.00	-
58	САНИТАРНЫЙ ПРОДЫХАНИК (ВАННАЯ С ОДЕВАЛЬНОЙ КОМНАТОЙ)	10.20	-
59	БОС НА ТРОУБООЧИЩАНИИ - МАНИПУЛЯТОРСКИЙ	9.51	-
60	САУНА С ДУШЕВОЙ	2.70	-
61	ТЕХНИЧЕСКОЕ ПОМЕЩЕНИЕ	14.00	Д
62	РЕКРЕАЦИЯ	12.15	-
63	ПРОЦЕДУРНАЯ	12.86	-
64	СНОТРОБАР С ГИМЕНОЛОГИЧЕСКИМ КРЕСЛОМ	19.43	-
65	РАЗДЕВАЛЬНАЯ	7.00	-
66	САНИТАРНЫЙ ПРОДЫХАНИК (ВАННАЯ С ОДЕВАЛЬНОЙ КОМНАТОЙ)	10.70	-
67	ГИСТОСВАЯ	19.43	-
68	КОМНАТА ДЛЯ УХРАНЕНИЯ И ПРИГOTOВЛЕНИЯ ПИТА	9.26	Д
69	КОРИДОР	13.18	-
70	ТАБЕЯР	4.05	-
70а	ТАБЕЯР	5.80	-
71	СПРАВА	3.75	-
72	КОМНАТА ПЕРСОНАЛА	7.91	-
73	ДУШЕВАЯ	1.52	-
74	МУЖСКОЕ САУНА	2.88	-
75	ЖЕНСКОЕ САУНА	3.36	-
РЕНТЕГЕНОЛОГИЧЕСКОЕ			
76	ОЖИДАТЕЛЬНАЯ	9.33	-
77	ПРОЦЕДУРНАЯ	25.70	-
78	САУНА	2.42	-
79	ПРИБ. УПРАВЛЕНИЯ	7.68	-
80	ПОДСОБНОЕ ПОМЕЩЕНИЕ	7.14	Д
81	КАБИНЕТ ВРАЧА	10.55	-
82	ЛЕЖАЧАЯ КЛЕТКА №	14.28	-
ЦО			
83	ПОМЕЩЕНИЕ ДЛЯ ВРЕМЕННОГО ХРАНЕНИЯ СТЕРИЛЬНЫХ МАТЕРИАЛОВ	7.12	В4
84	СТЕРИЛИЗАЦИОННАЯ (НЕСТЕРИЛИЗУЮЩАЯ)	15.03	Д
84а	СТЕРИЛИЗАЦИОННАЯ (СТЕРИЛИЗУЮЩАЯ)	7.50	Д
85	СЛИВ	0.72	-
85а	СЛИВ	0.78	-
86	САНИТАРНЫЙ ПРОДЫХАНИК	1.72	-
87	ПОМЕЩЕНИЕ КОНТРОЛЯ КОМПЕНТАЦИИ И ПИДОВ	10.84	В4
88	ПОМЕЩЕНИЕ РАЗБОРА, МЫТЬЯ И СУШКИ	15.93	Д
89	ШОЗ ПЕРЧА	2.03	-
90	ШОЗ ВУДНИ	1.68	-
91	КОРИДОР	18.85	-
92	ТАБЕЯР	3.30	-