


| | | |
|--------------|--------------|--------------|
| Инб. № подл. | Подп. и дата | Взам. инб. № |
| 109559 | | |

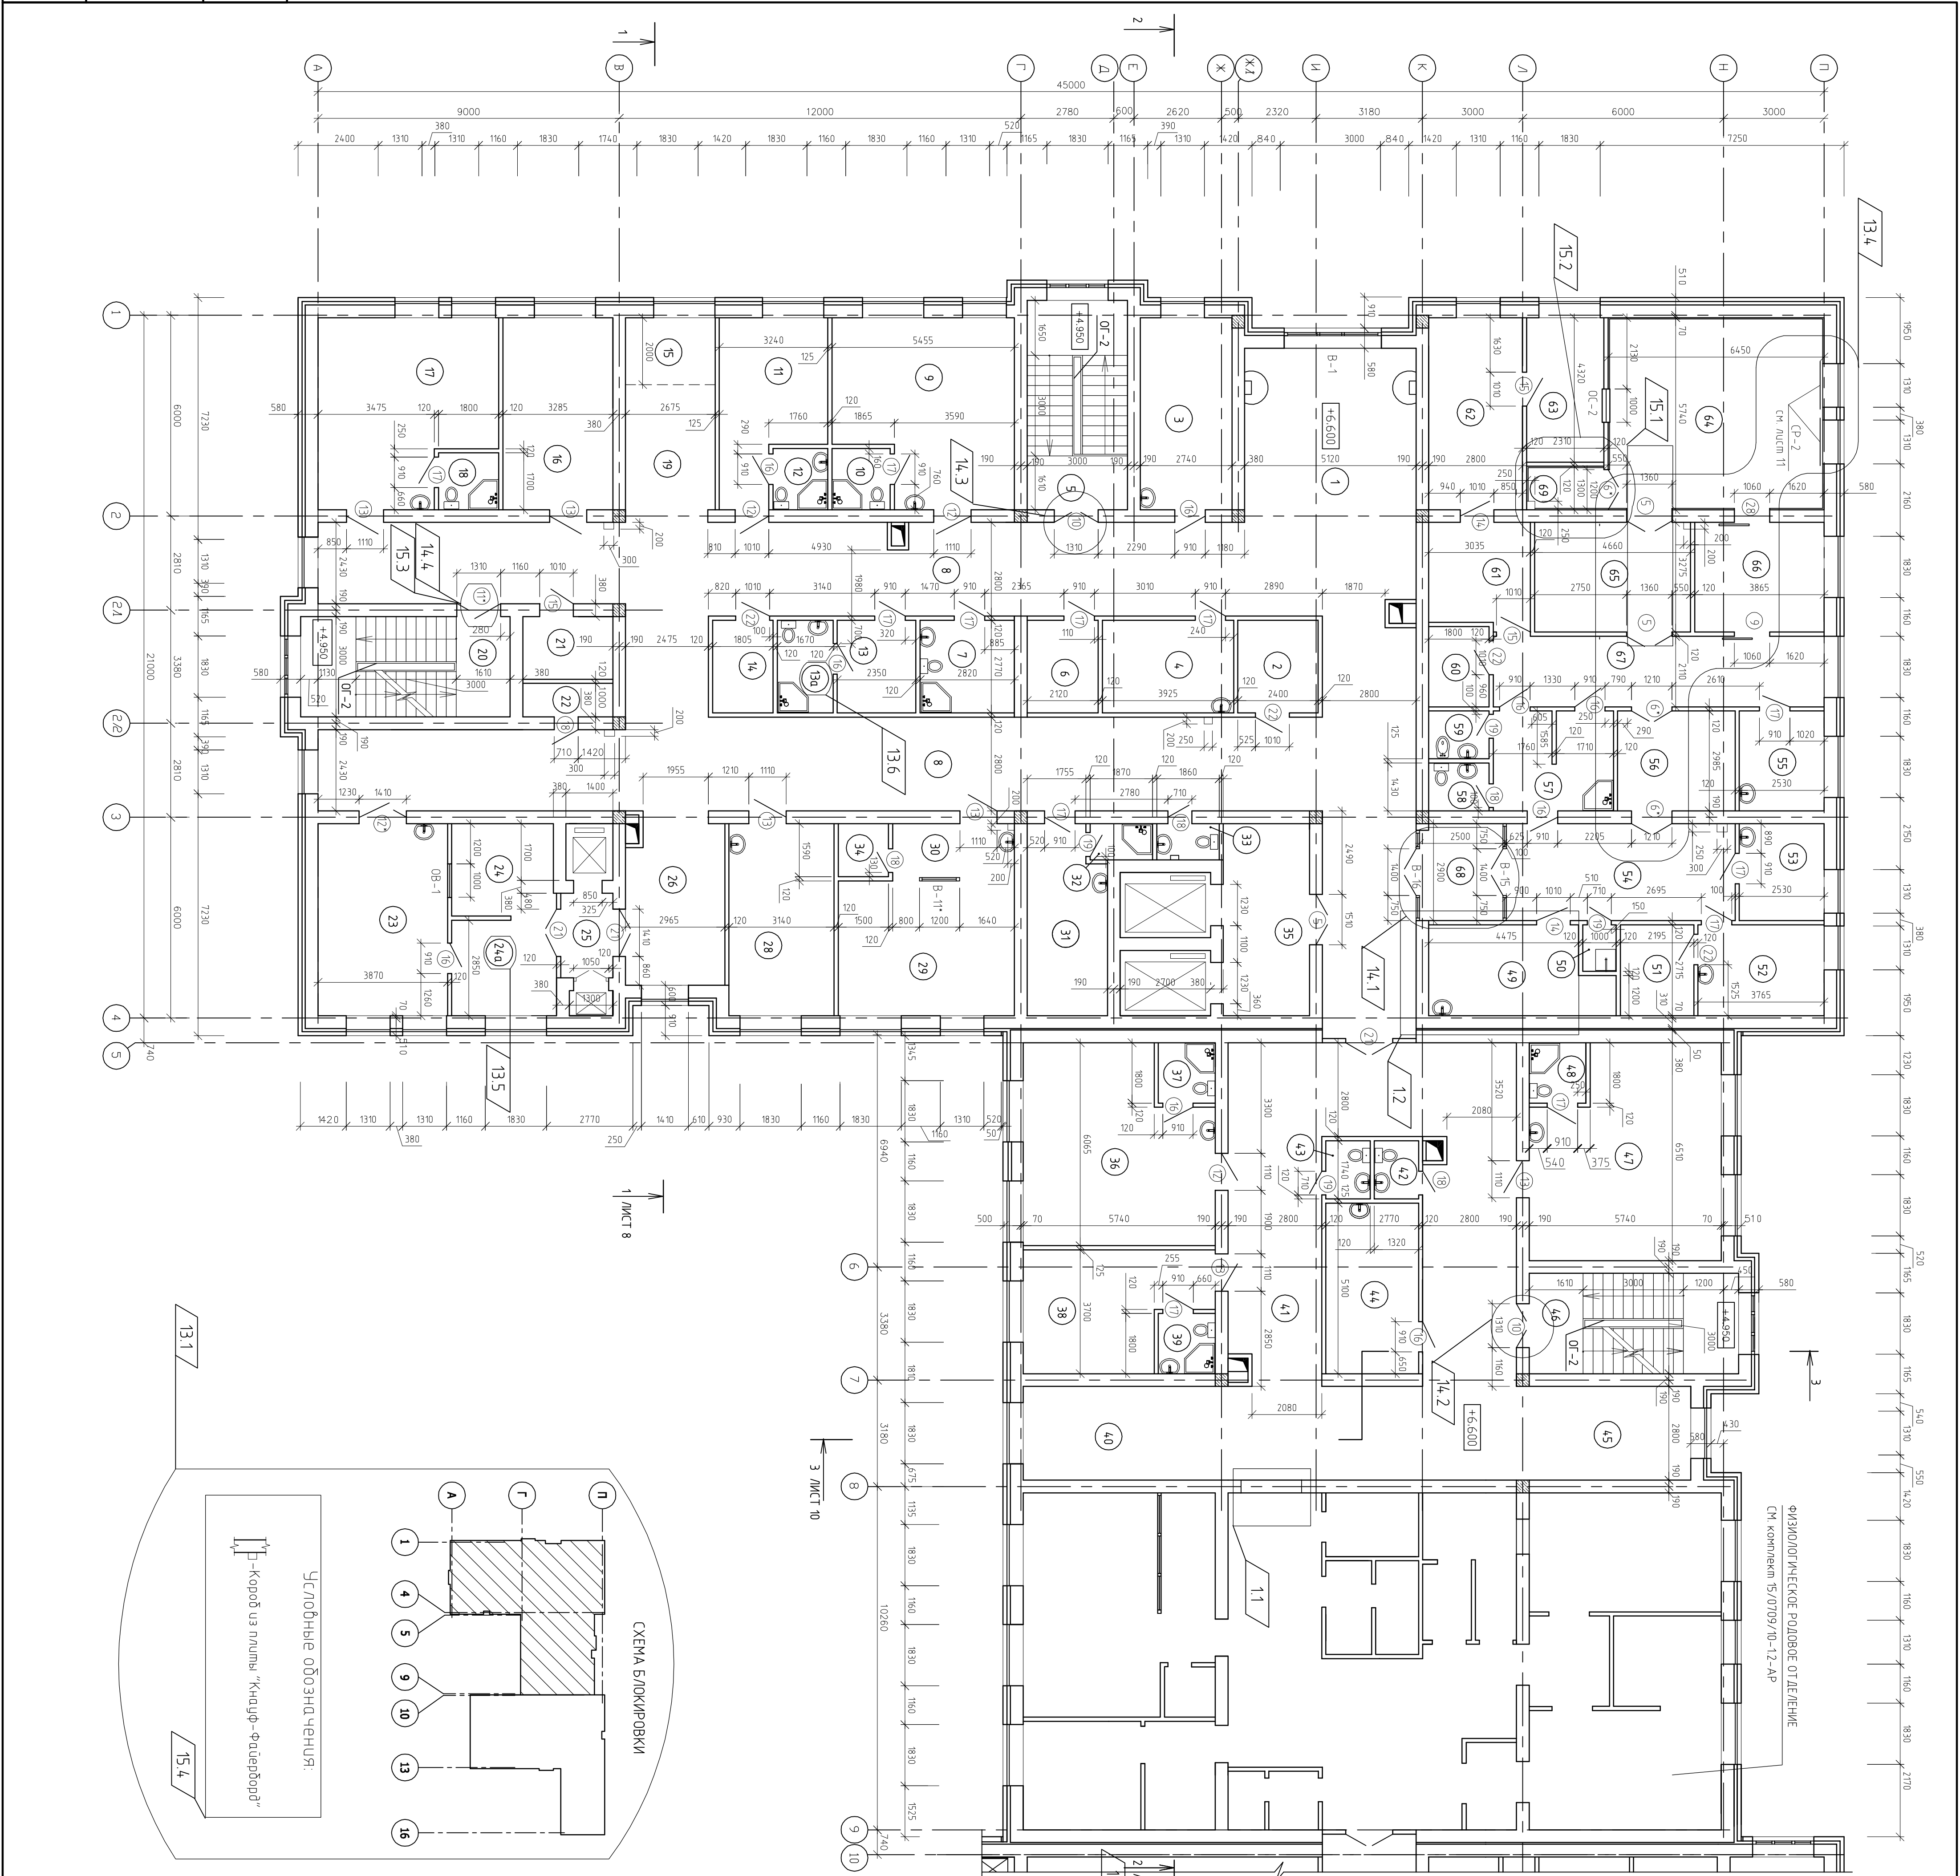

Экспликация помещений

| N | НАИМЕНОВАНИЕ | ПЛОЩАДЬ помещений М2 | Кол-во помещений |
|-----|--|----------------------|------------------|
| 1 | ХОЛЛ | 40,23 | — |
| 2 | КАДОВАЯ НАРОЖНО-ДИАГНОСТИЧЕСКОГО АППАРАТА | 6,65 | Д |
| 3 | КАБИНЕТ ЗАВ. ХИРУРГИЧЕСКОГО ОТДЕЛЕНИЯ | 15,73 | — |
| 4 | КОМНАТА СЕСТРЫ-ХОЗЯИНИ | 10,87 | — |
| 5 | ЛЕЖИЩНАЯ КЛЕТКА №1 | 18,78 | — |
| 6 | КОМНАТА ПРЕЖНЕГО БЕЛЬЯ | 5,82 | В4 |
| 7 | ДУШЕВАЯ | 7,81 | — |
| 8 | КОРИДОР | 196,84 | — |
| 9 | ПАЛАТА НА 4 КОМКИ | 27,67 | — |
| 10 | САУНА С ДУШЕВОЙ | 3,18 | — |
| 11 | ПАЛАТА НА 1 КОМКУ | 15,16 | — |
| 12 | САУНА С ДУШЕВОЙ | 2,99 | — |
| 13 | КЛИЗЕННАЯ | 6,51 | — |
| 13а | САМОРАБОТКА | 4,63 | — |
| 14 | КАДОВАЯ ЧИСТОГО БЕЛЬЯ | 5,00 | В4 |
| 15 | ПОСТ МЕДИЦИНСКОЙ СЕСТРЫ | 5,35 | — |
| 16 | ПЕРЕВЯЗОЧНАЯ | 18,76 | — |
| 17 | ПАЛАТА НА 2 КОМКИ | 27,49 | — |
| 18 | САУНА С ДУШЕВОЙ | 3,06 | — |
| 19 | РЕКРЕАЦИЯ | 10,94 | — |
| 20 | ЛЕЖИЩНАЯ КЛЕТКА №2 | 18,78 | — |
| 21 | ПОМЕЩЕНИЕ МЫТЬЯ И ДЕЗИНФЕКЦИИ СУДЕН | — | — |
| 21 | МЫТЬЯ И СУШКА КЛЕЕНОК | 5,04 | Д |
| 22 | ПОМЕЩЕНИЕ УБОРОЧНОГО ИНВЕНТАРЯ | 2,69 | В4 |
| 23 | БЕДЕННЫЙ ЗАЛ С РАДАТОЧНОЙ | 22,21 | Д |
| 24 | ПОЕЧНАЯ | 8,46 | Д |
| 24а | ПОДСОБНОЕ ПОМЕЩЕНИЕ СУВЕТА | 8,93 | Д |
| 25 | ТАМБУР-ШМОЗ | 3,93 | — |
| 26 | РЕКРЕАЦИЯ | 14,82 | — |
| 28 | ПРОЦЕДУРНАЯ | 18,02 | — |
| 29 | ПАЛАТА ИНТЕКТИВНОЙ ТЕРАПИИ | 24,00 | — |
| 30 | ПОСТ ДЕЖУРНОЙ МЕДИЦИНСКОЙ СЕСТРЫ | 3,27 | — |
| 31 | КОМНАТА ПЕРСОНАЛА | 13,00 | — |
| 32 | ДУШЕВАЯ | 2,02 | — |
| 33 | САУНА С ДУШЕВОЙ | 2,01 | — |
| 34 | СМБ | 2,39 | — |
| 35 | ЛИФТОВОЙ ХОЛЛ | 14,81 | — |
| 36 | ПАЛАТА НА 4 КОМКИ | 31,30 | — |
| 37 | САУНА С ДУШЕВОЙ | 3,06 | — |
| 38 | ПАЛАТА НА 2 КОМКИ | 17,72 | — |
| 39 | САУНА С ДУШЕВОЙ | 3,06 | — |
| 40 | РЕКРЕАЦИЯ | 17,14 | — |
| 41 | КОРИДОР | 88,87 | — |
| 42 | САУНА С ДУШЕВОЙ | 2,30 | — |
| 43 | САУНА С ДУШЕВОЙ | 2,30 | — |
| 44 | КОМНАТА СЕСТРЫ-ХОЗЯИНИ | 14,13 | — |
| 45 | РЕКРЕАЦИЯ | 14,59 | — |
| 46 | ЛЕЖИЩНАЯ КЛЕТКА №2 | 18,78 | — |
| 47 | ПАЛАТА НА 4 КОМКИ | 33,85 | — |
| 48 | САУНА С ДУШЕВОЙ | 3,06 | — |
| 49 | ОПЕРАЦИОННЫЙ БЛОК (СЕРТИФИЦИРОВАННЫЙ) | — | — |
| 49 | ДЕЖУРНО-НАРОЖНО-ДИАГНОСТИЧЕСКОГО АППАРАТА | 13,50 | — |
| 50 | КАДОВАЯ УБОРОЧНОГО ИНВЕНТАРЯ | 1,39 | В4 |
| 51 | КАДОВАЯ | 5,96 | В4 |
| 52 | КАБИНЕТ СТАРШЕЙ МЕДИЦИНСКОЙ СЕСТРЫ | 10,22 | — |
| 53 | КОМНАТА МЕДИЦИНСКОЙ СЕСТРЫ | 7,34 | — |
| 54 | КОРИДОР | 19,82 | — |
| 55 | КОМНАТА ВРАЧЕЙ-ХИРУРГОВ | 7,55 | — |
| 56 | ШМОЗ | 10,48 | — |
| 57 | САНИТАРНЫЙ ПРОЦЕДУРНЫЙ | 10,53 | — |
| 58 | САУНА С ДУШЕВОЙ | 2,57 | — |
| 59 | КОМНАТА ЛЕЖИЩНОЙ ТЕРАПИИ | 2,57 | — |
| 60 | КАДОВАЯ ЧИСТОГО БЕЛЬЯ | 4,32 | В4 |
| 61 | ИНСТРУМЕНТАЛЬНЫЙ-МАТЕРИАЛЬНЫЙ | 9,38 | Д |
| 62 | ПОМЕЩЕНИЕ РАЗБОРКИ МЫТЬЯ И СУШКИ | 16,07 | Д |
| 63 | СТЕРИЛИЗАЦИОННАЯ ДЛЯ ЭКСТЕНДИРОВАННОЙ СТЕРИЛИЗАЦИИ | 10,00 | Д |
| 64 | ОПЕРАЦИОННЫЙ ЗАЛ | 37,02 | — |
| 65 | НАКОМАНД | 15,26 | — |
| 66 | ПРЕДОПЕРАЦИОННАЯ | 12,66 | — |
| 67 | КОРИДОР | 20,86 | — |
| 68 | ШМОЗ | 7,14 | — |
| 69 | КОМНАТА ХРАНЕНИЯ РЕНТГЕНАППАРАТА | 3,00 | — |

| | | | |
|-------------|---|------------|-------|
| 1170-1-AP.1 | | | |
| 15 | 4 | 12-12 | 03-12 |
| 16 | 4 | Зам. 01-12 | 02-12 |
| 17 | 8 | 03-11 | 03-11 |
| 18 | 2 | 13-05 | 06-05 |
| 19 | 2 | 13-05 | 06-05 |
